

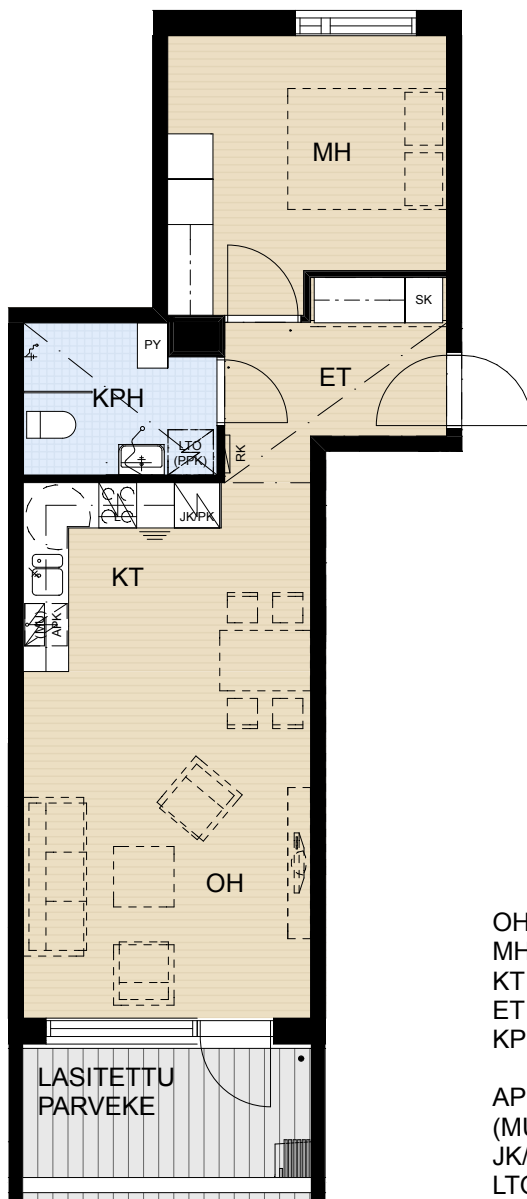
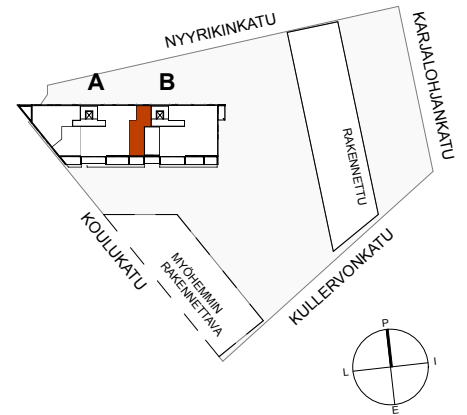
ASUNTO OY LOHJAN KANELI

Nyyrikinkatu 3, 08100 LOHJA

2H+KT 51,5m²
B34 2.krs

B39 3.krs

B44 4.krs

B49 5.krs


| | |
|-------|--|
| OH | Olohuone |
| MH | Makuuhuone |
| KT | Keittotila |
| ET | Eteinen |
| KPH | Pesuhuone / Kylpyhuone |
| APK | Astianpesukone |
| (MU) | Tilavaraus mikroaaltouunille |
| JK/PK | Jää-/pakastinkaappi |
| LTO | Lämmöntalteenottolaite (IVL Ilmanvaihtolaite) |
| RK | Ryhmäkeskus (Sähkökaappi) |
| SK | Siivouskomero |
| PY | Pyykkikaappi |
| (PPK) | Tilavaraus pyykinpesukoneelle ja kuivausrummulle |



MITTAKAAVA 1:100

MUUTOKSET MAHDOLLISIA. 25.8.2016