

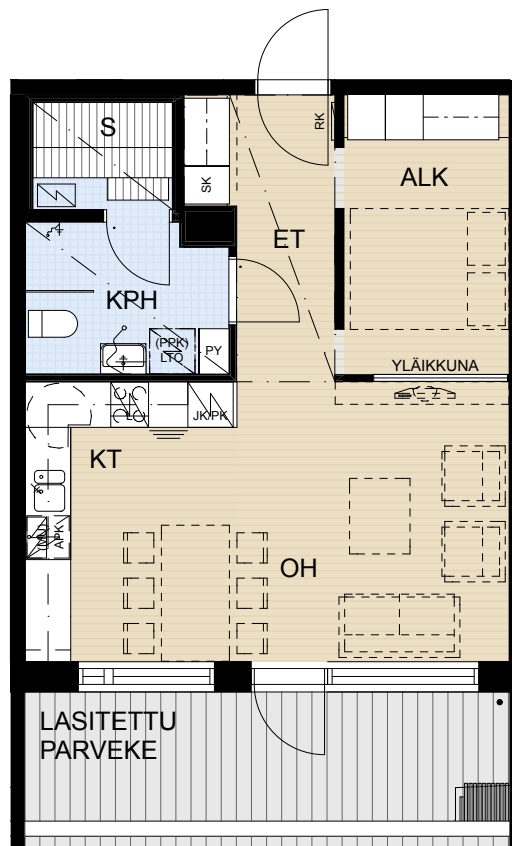
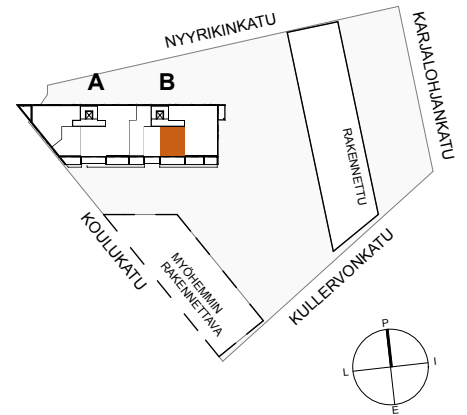
ASUNTO OY LOHJAN KANELI

Nyyrikinkatu 3, 08100 LOHJA

1H+KT+ALK+S 47,5m²
B32 2.krs

B37 3.krs

B42 4.krs

B47 5.krs


OH Olohuone
 ALK Alkovi
 KT Keittotila
 ET Eteinen
 KPH Pesuhuone / Kylpyhuone
 S Sauna

APK Astianpesukone
 (MU) Tilavaraus mikroaaltouunille
 JK/PK Jää-/pakastinkaappi
 LTO Lämmöntalteenottolaite (IVL Ilmanvaihtolaite)
 RK Ryhmäkeskus (Sähkökaappi)
 SK Siivouskomero
 PY Pyykkikaappi
 (PPK) Tilavaraus pyykinpesukoneelle ja kuivausrummulle



MITTAKAAVA 1:100

MUUTOKSET MAHDOLLISIA. 23.8.2016