

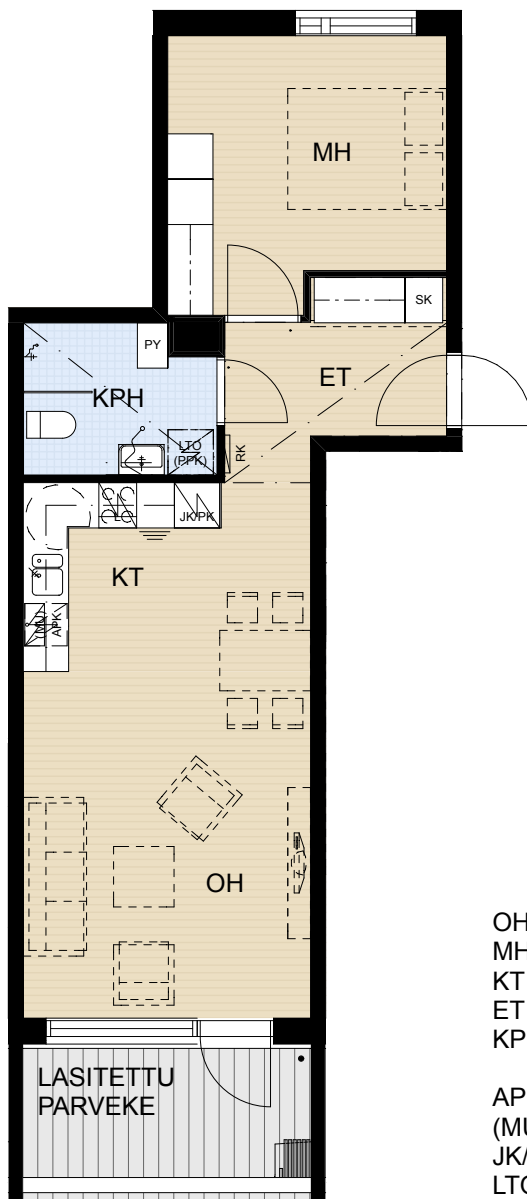
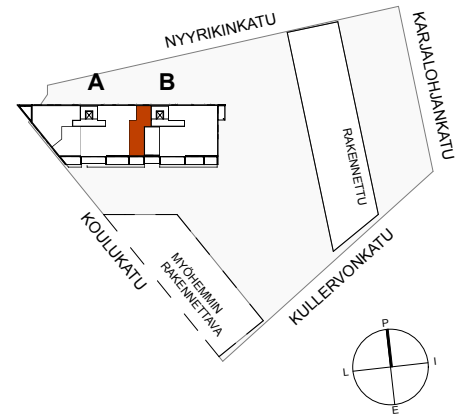
**ASUNTO OY LOHJAN KANELI**

Nyyrikinkatu 3, 08100 LOHJA

**2H+KT** 51,5m<sup>2</sup>
**B34** 2.krs

**B39** 3.krs

**B44** 4.krs

**B49** 5.krs


|       |                                                  |
|-------|--------------------------------------------------|
| OH    | Olohuone                                         |
| MH    | Makuuhuone                                       |
| KT    | Keittotila                                       |
| ET    | Eteinen                                          |
| KPH   | Pesuhuone / Kylpyhuone                           |
| APK   | Astianpesukone                                   |
| (MU)  | Tilavaraus mikroaaltouunille                     |
| JK/PK | Jää-/pakastinkaappi                              |
| LTO   | Lämmöntalteenottolaite (IVL Ilmanvaihtolaite)    |
| RK    | Ryhmäkeskus (Sähkökaappi)                        |
| SK    | Siivouskomero                                    |
| PY    | Pyykkikaappi                                     |
| (PPK) | Tilavaraus pyykinpesukoneelle ja kuivausrummulle |



MITTAKAAVA 1:100

MUUTOKSET MAHDOLLISIA. 25.8.2016