
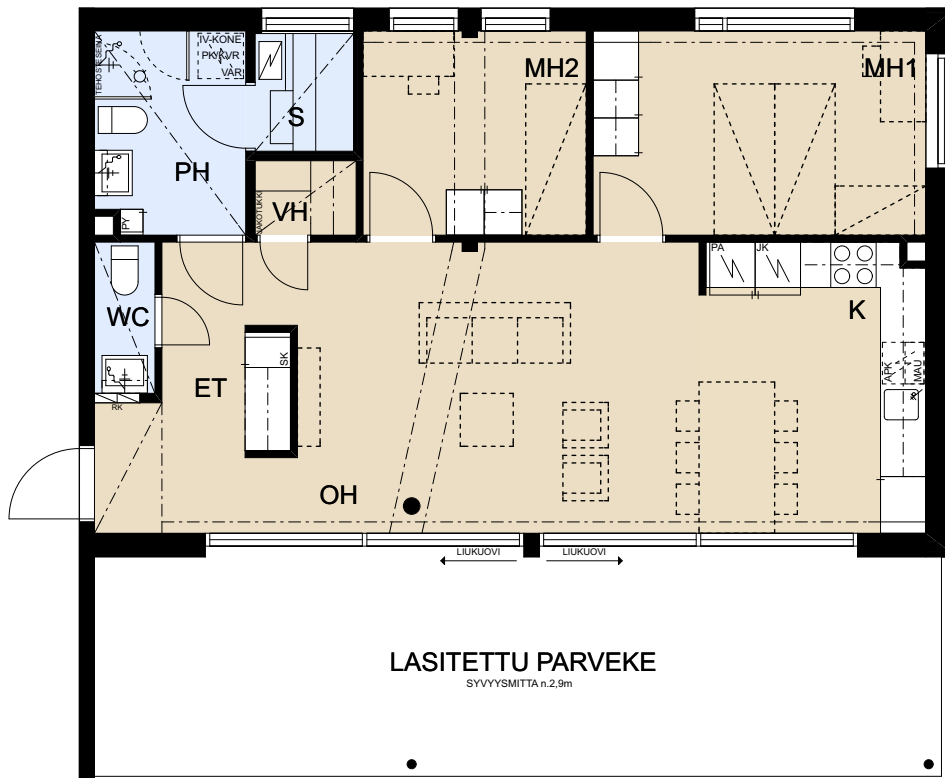


**ASUNTO OY OULUN LOHIPORTTI**

Koskitie 43, 90500, Oulu

**3H+K+S**      72,5 m<sup>2</sup>  
**A12**      3.krs

RK	RYHMÄKESKUS (SÄHKÖKAAPPI)
JAKOTUKKI	LATTIALÄMMITYKSEN JAKOTUKKI
JK	JÄÄKAAPPI
PA	PAKASTIN
APK	ASTIANPESUKONE
MAU	MIKROAALTOUUNI TILAVARAUS
IV-KONE	LÄMMÖNTALTEENOTTO LAITE
PK/KVR VAR	PESUKONE JA KUIVAUSRUMPU
	TILAVARAUS
SK	SIIVOUSKOMERO
PY	PYYKKIKAAPPI

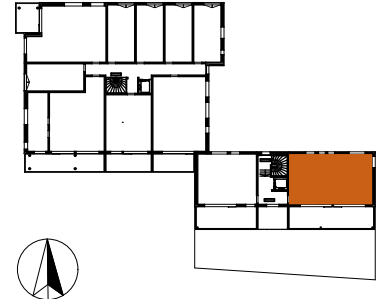

MITTAKAAVA 1:100

MUUTOKSET MAHDOLLISIA

3.3.2018