


## ASUNTO OY OULUN LOHIPORTTI


Koskitie 43, 90500, Oulu

1H+KK 27,0 m<sup>2</sup>

**B16** 1.krs  
**B23** 2.krs  
**B32** 3.krs  
**B41** 4.krs  
**B50** 5.krs

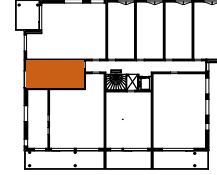

RK	RYHMÄKESKUS (SÄHKÖKAAPPI)
JAKOTUKKI	LATTIALÄMMITYKSEN JAKOTUKKI
JENKKI	JÄÄKAAPPI / PAKASTIN
APK	ASTIANPESUKONE
MAU	MIKROAALTOUUNI TILAVARAUS
IV-KONE	LÄMMÖNTALTEENOTTO LAITE
PK/KVR VAR	PESUKONE JA KUIVAUSRUMPU
	TILAVARAUS
SKPY	SIIVOUSKOMERO / PYYKKIKAAPPI

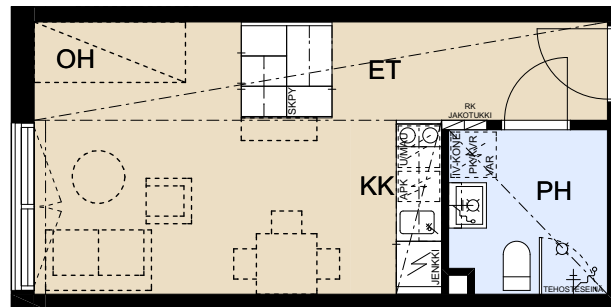

MITTAKAAVA 1:100

MUUTOKSET MAHDOLLISIA

3.3.2018