


ASUNTO OY OULUN LOHIPORTTI


Koskitie 43, 90500, Oulu

1H+KK 27,0 m²

B21 1.krs
B28 2.krs
B37 3.krs
B46 4.krs
B55 5.krs

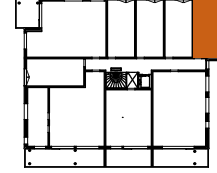

RK	RYHMÄKESKUS (SÄHKÖKAAPPI)
JAKOTUKKI	LATTIALÄMMITYKSEN JAKOTUKKI
JENKKI	JÄÄKAAPPI JA PAKASTIN
APK	ASTIANPESUKONE
U/MAU	MIKROAALTOUUNI JA UUNI -YHDISTELMÄ
IV-KONE	LÄMMÖNTALTEENOTTO LAITE
PK/KVR VAR	PESUKONE JA KUIVAUSRUMPU
	TILAVARAUS
SK	SIIVOUSKOMERO
PY	PYYKKIKAAPPI

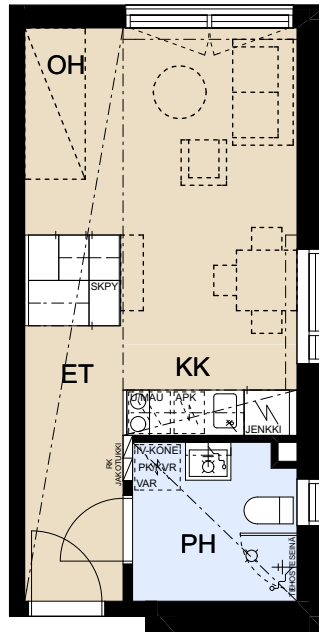

MITTAKAAVA 1:100

MUUTOKSET MAHDOLLISIA

3.3.2018