




ASUNTO OY TAMPEREEN HERVANNAN NOVELLI

Aasianpiha 1, 33720 Tampere


3H+KT+S

70,0 m²

A2 2. krs
A11 3. krs
A20 4. krs
A29 5. krs

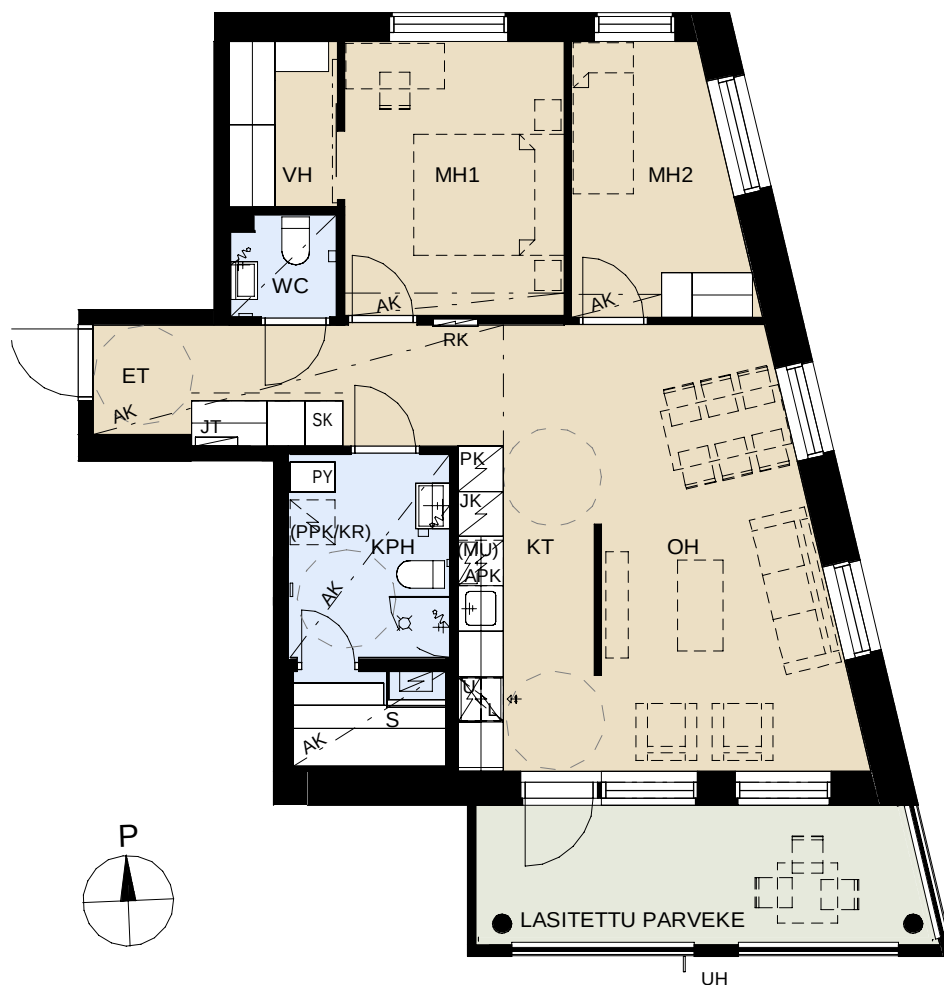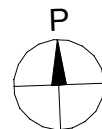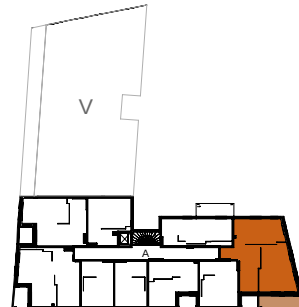

- | | |
|----------|--|
| APK | Astianpesukone |
| JK | Jääkaappi |
| PK | Pakastinkaappi |
| (MU) | Tilavaraus mikroaaltouunille |
| L | Liesi |
| U | Uuni |
| PY | Pyykkikaappi |
| SK | Siivouskomero |
| (PPK/KR) | Tilavaraus pyykinpesukoneelle ja kuivausrummulle |
| RK | Sähköryhmäkeskus |
| JT | Jakotukki |
| ET | Eteinen |
| KPH | Kylpyhuone |
| S | Sauna |
| KT | Keittiö |
| OH | Olohuone |
| MH | Makuuhuone |
| UH | Veden ulosheittoputki |
| AK | Alaslaskettu katto |

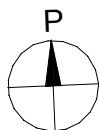

MITTAKAAVA 1:100

MUUTOKSET MAHDOLLISIA

16.08.2024




ASUNTO OY TAMPEREEN HERVANNAN NOVELLI

Aasianpiha 1, 33720 Tampere

2H+KT+S

70,0 m²

A2 2. krs
A11 3. krs
A20 4. krs
A29 5. krs

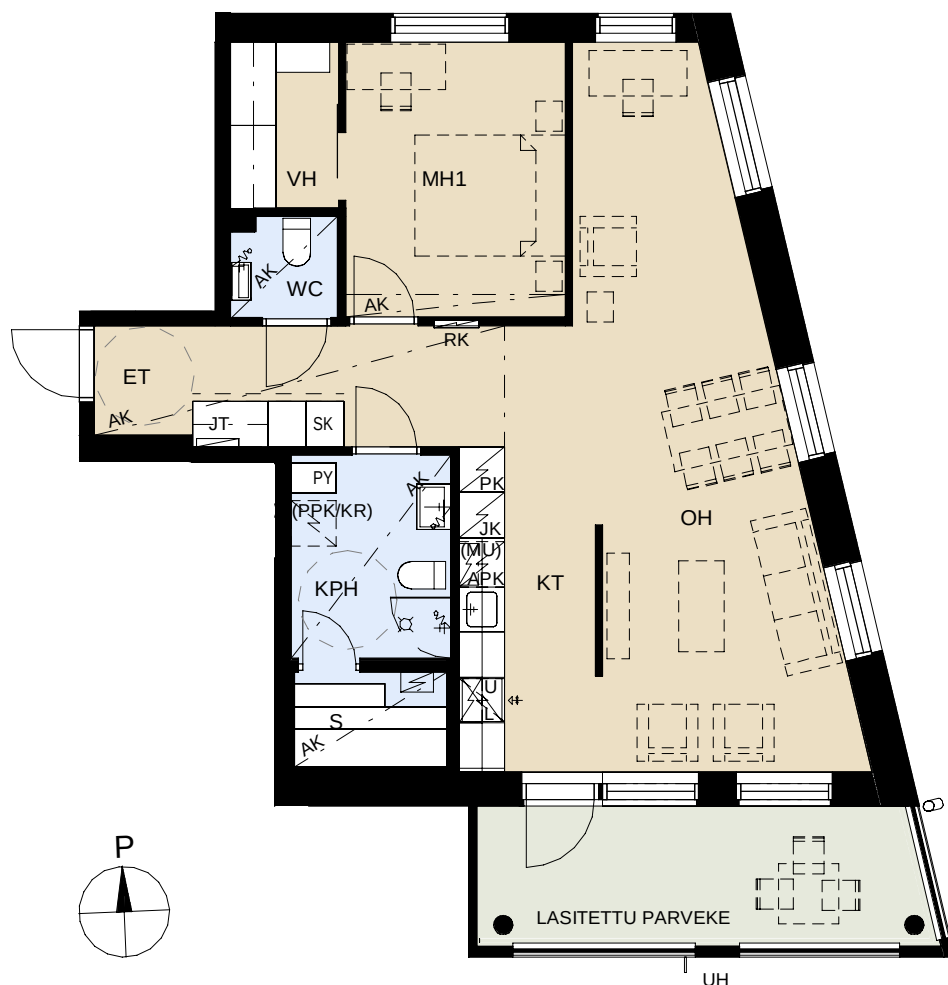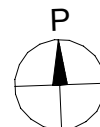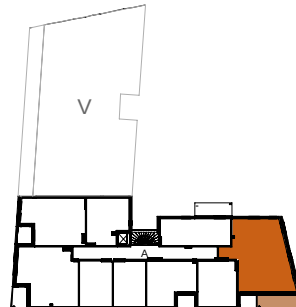

APK
JK
PK
(MU)
L
U
PY
SK
(PPK/KR)

RK
JT

ET
KPH
S
KT
OH
MH


UH
AK

Astianpesukone
Jääkaappi
Pakastinkaappi
Tilavaraus mikroaaltouunille
Liesi
Uuni
Pyykkikaappi
Siivouskomero
Tilavaraus
pyykinpesukoneelle
ja kuivausrummulle

Sähköryhmäkeskus
Jakotukki

Eteinen
Kylpyhuone
Sauna
Keittiö
Olohuone
Makuuhuone

Veden ulosheittoputki
Alaslaskettu katto

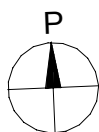

MITTAKAAVA 1:100

MUUTOKSET MAHDOLLISIA

16.08.2024




ASUNTO OY TAMPEREEN HERVANNAN NOVELLI

Aasianpiha 1, 33720 Tampere

2H+KT+S

70,0 m²

A2 2. krs
A11 3. krs
A20 4. krs
A29 5. krs

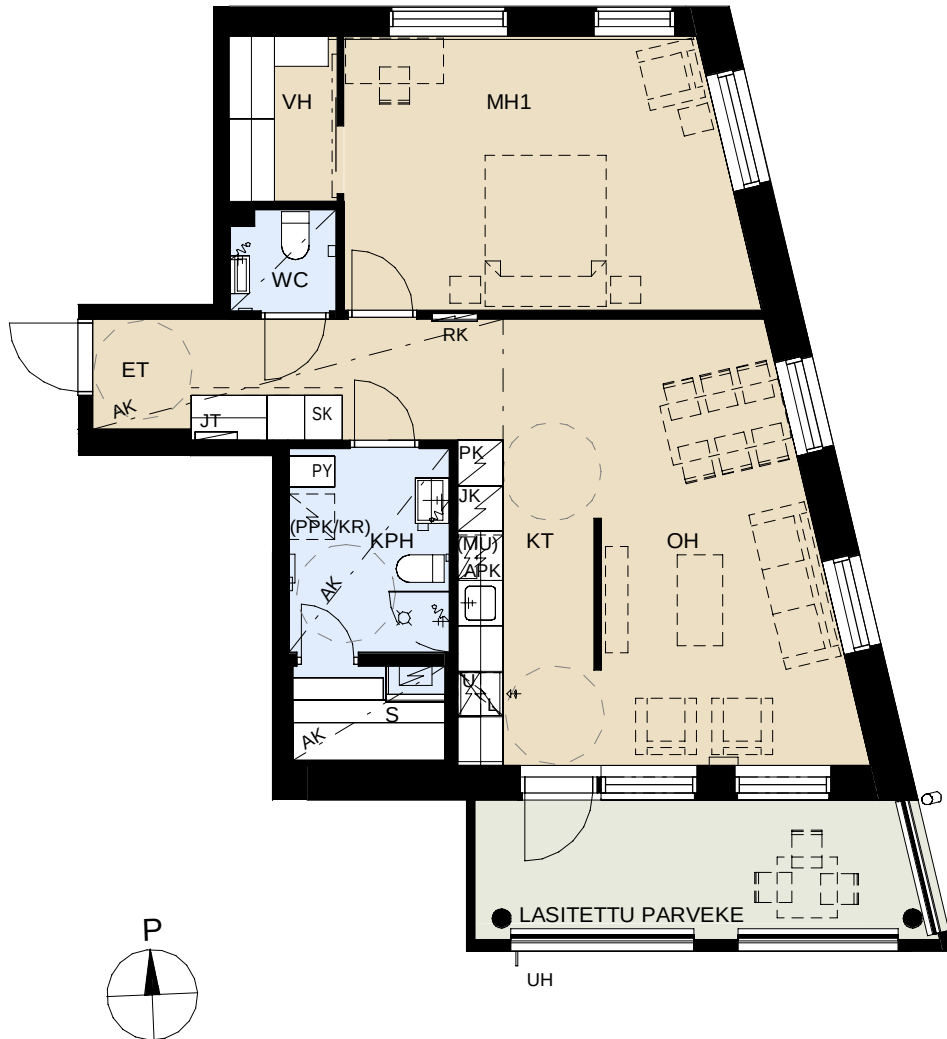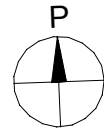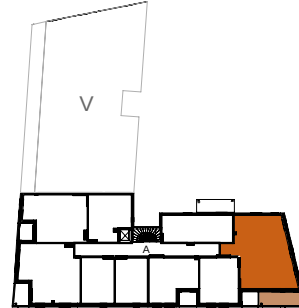

APK
JK
PK
(MU)
L
U
PY
SK
(PPK/KR)

Astianpesukone
Jääkaappi
Pakastinkaappi
Tilavaraus mikroaaltouunille
Liesi
Uuni
Pyykkikaappi
Siivouskomero
Tilavaraus
pyykinpesukoneelle
ja kuivausrummulle

RK
JT


Sähköryhmäkeskus
Jakotukki

ET
KPH
S
KT
OH
MH

Eteinen
Kylpyhuone
Sauna
Keittiö
Olohuone
Makuuhuone

UH
AK

Veden ulosheittoputki
Alaslaskettu katto

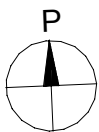

MITTAKAAVA 1:100

MUUTOKSET MAHDOLLISIA

16.08.2024