

ASUNTO OY HELSINGIN KRUUNUVUORENRANNAN KAJO

Turumankatu 7, 00590 Helsinki

2H+KT

40,5 m²

D4

2. krs

D9



3. krs

D19

5. krs

D29

7. krs

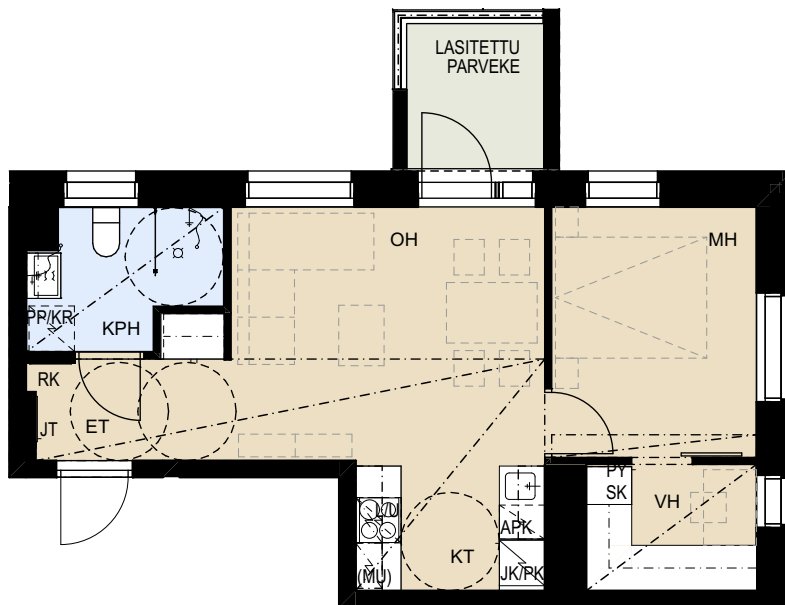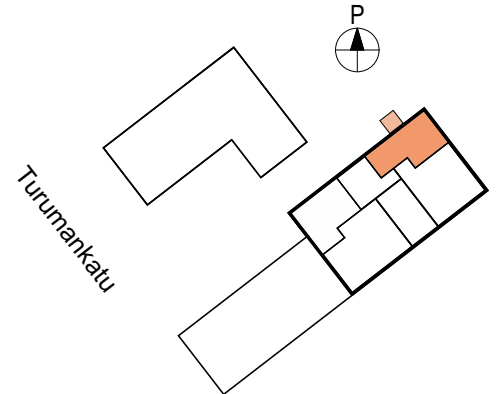


APK Astianpesukone
(MU) Mikroaaltouuni, tilavaraus
JK/PK Jääkaappipakastin
L/U Liesitaso ja kalusteuni

PP Tilavaraus pyykinpesukoneelle
KR Tilavaraus kuivausrummulle
SK Siivouskomero
PY Pyykkikaappi
JT Jakotukki
RK Ryhmäkeskus

ET Eteinen
KPH Kylpyhuone
KT Keittotila
OH Olohuone
MH Makuuhuone
VH Vaatehuone

0 1 2 3 4 5m

Mittakaava 1:100 Muutokset mahdollisia

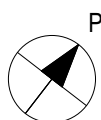

27.6.2022