
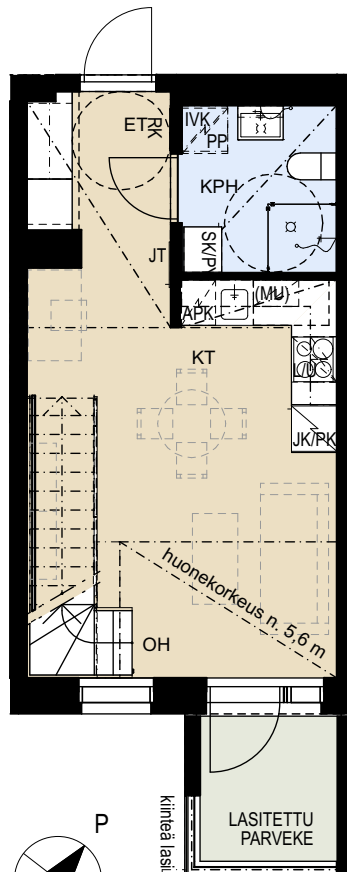
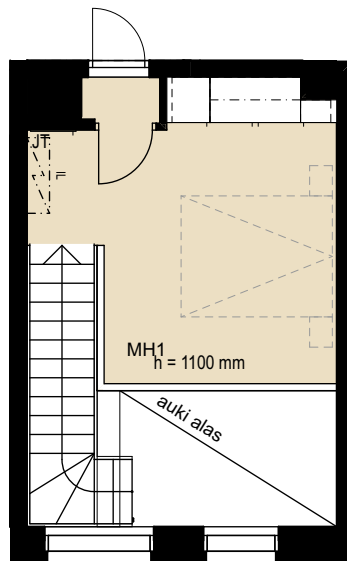


ASUNTO OY HELSINGIN KRUUNUVUORENRANNAN KAJO

Turumankatu 7, 00590 Helsinki

2H+KT 45,5 m² (31 m² + PARVI 14,5 m²)


D36 8. krs

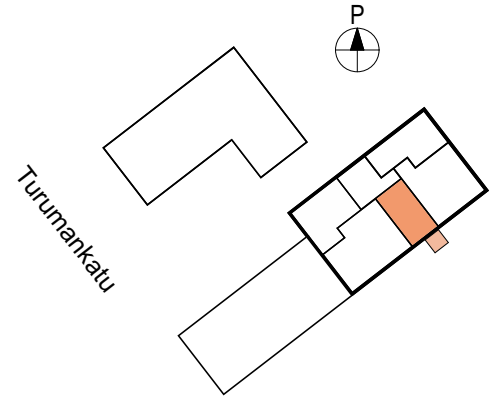

APK Astianpesukone
(MU) Mikroaaltouuni, tilavaraus
JK/PK Jääkaappipakastin
L/U Liesitaso ja kalusteuni

PP Tilavaraus pyykinpesukoneelle
SK Siivouskomero
PY Pyykkikaappi
JT Jakotukki
RK Ryhmäkeskus

ET Eteinen
KPH Kylpyhuone
KT Keittotila
OH Olohuone
MH Makuuhuone

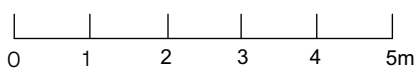

Mittakaava 1:100 Muutokset mahdollisia

