



ASUNTO OY HELSINGIN KRUUNUVUORENRANNAN KAJO

Turumankatu 7, 00590 Helsinki


1H+KT 32,0 m²

D13 3. krs

D28 6. krs

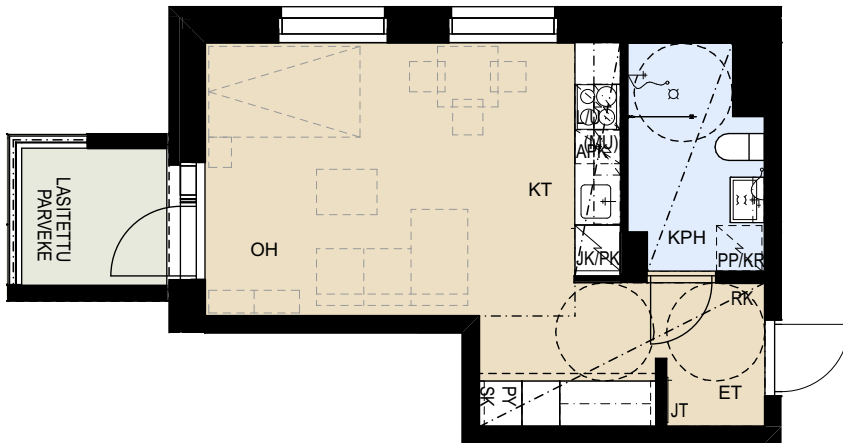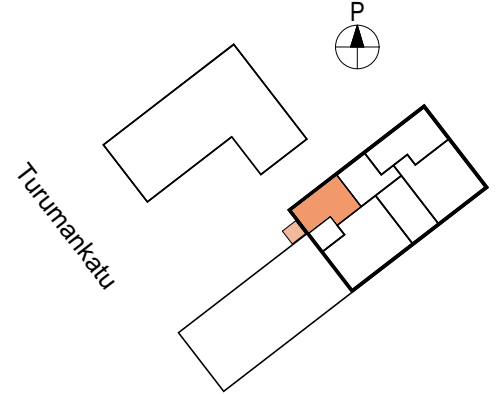

- | | |
|-------|-------------------------------|
| APK | Astianpesukone |
| (MU) | Mikroaaltouuni, tilavaraus |
| JK/PK | Jääkaappipakastin |
| L/U | Liesitaso ja kalusteuni |
| PP | Tilavaraus pyykinpesukoneelle |
| KR | Tilavaraus kuivausrummulle |
| SK | Siivouskomero |
| PY | Pyykkikaappi |
| JT | Jakotukki |
| RK | Ryhmäkeskus |
| ET | Eteinen |
| KPH | Kylpyhuone |
| KT | Keittotila |
| OH | Olohuone |

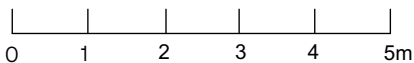

Mittakaava 1:100 Muutokset mahdollisia

