

ASUNTO OY JÄRVENPÄÄN PORMESTARINKULMA

Valtuustonkatu 10, 04410 Järvenpää

3H+KT+S

65,5 m²

A6

2. krs

A12



3. krs

A18

4. krs


A24

5. krs

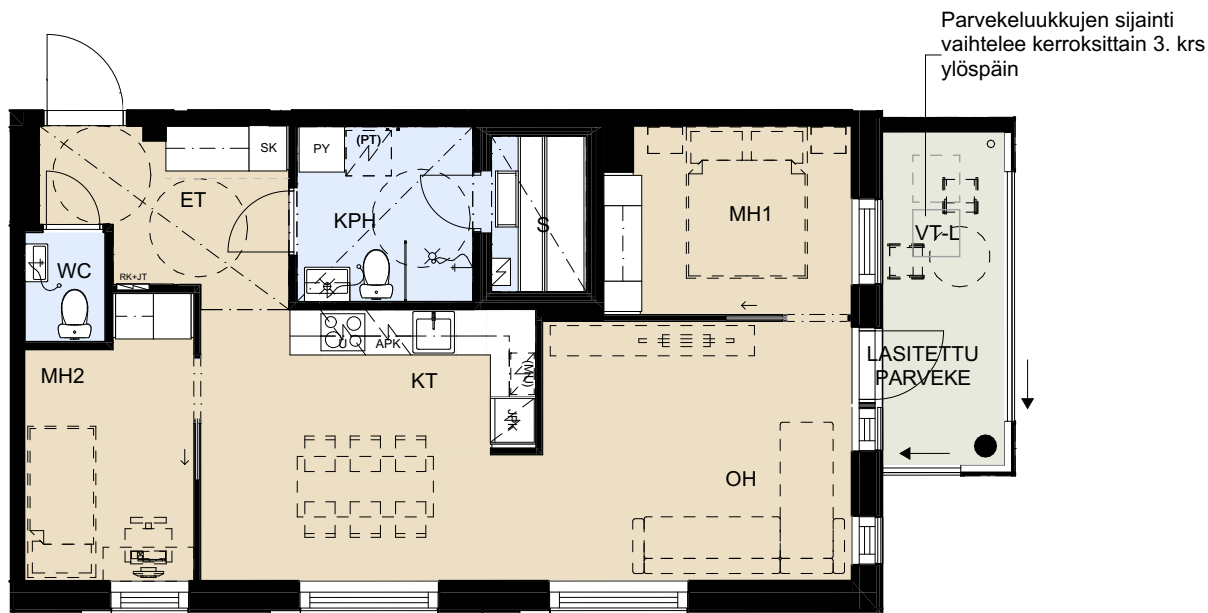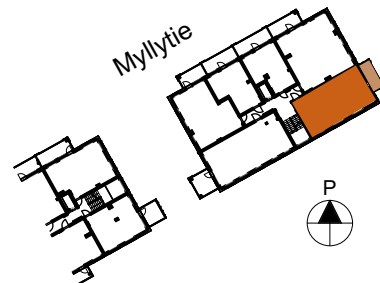

- | | |
|------|--|
| APK | ASTIANPESUKONE |
| JPK | JÄÄKAAPPIPAKASTIN |
| U | KEITTOTASO JA UUNI, YLLÄ LIESIKUPU |
| (MU) | MIKROAALTOUUNI, TILAVARAUS |
| (PT) | VARAUS PESUTORNILLE |
| PY | PYYKKIKAAPPI |
| SK | SIIVOUSKAAPPI |
| RK | SÄHKÖRYHMÄKESKUS |
| JT | JAKOTUKKIKAAPI |
| VT-L | VARATIELUUKKU PARVEKKEEN LATTIASSA |
| | (sijainti voi poiketa pohjapiirroksesta) |

0 1 2 3 4 5m

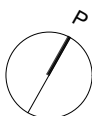

Mittakaava 1:100. Muutokset mahdollisia

11.4.2025