

ASUNTO OY JÄRVENPÄÄN PORMESTARINKULMA

Valtuustonkatu 10, 04410 Järvenpää

4H+KT+S

77,5 m²

A1

2. krs

A7



3. krs

A13

4. krs

A19


5. krs

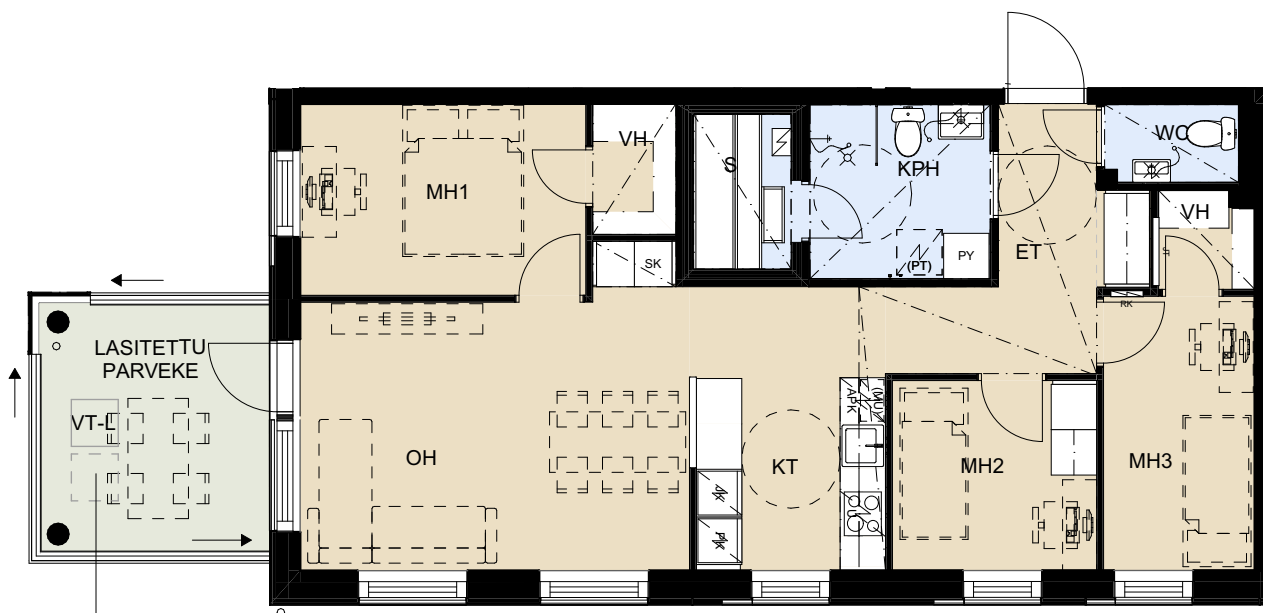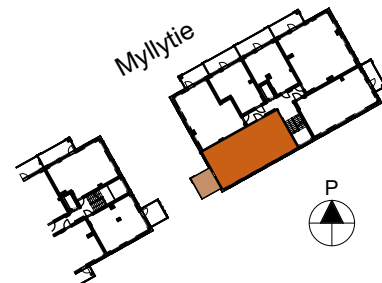

Parvekeluukkujen sijainti vaihtelee
kerroksittain 3. krs ylöspäin

APK	ASTIANPESUKONE
PK	PAKASTINKAAPPI
JK	JÄÄKAAPPI
U	KEITTOTASO JA UUNI, YLLÄ LIESIKUPU
(MU)	MIKROAALTOUUNI, TILAVARAUS
(PT)	VARAUS PESUTORNILLE
PY	PYYKKIKAAPPI
SK	SIIVOUSKAAPPI
RK	SÄHKÖRYHMÄKESKUS
JT	JAKOTUKKIKAAPI
VT-L	VARATIELUUKKU PARVEKKEEN LATTIASSA (sijainti voi poiketa pohjapiirroksesta)

0 1 2 3 4 5m

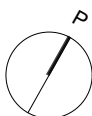

Mittakaava 1:100. Muutokset mahdollisia

11.4.2025