

ASUNTO OY JÄRVENPÄÄN PORMESTARINKULMA

Valtuustonkatu 10, 04410 Järvenpää

3H+KT+S



65,5 m²

A29

6. krs


A34

7. krs

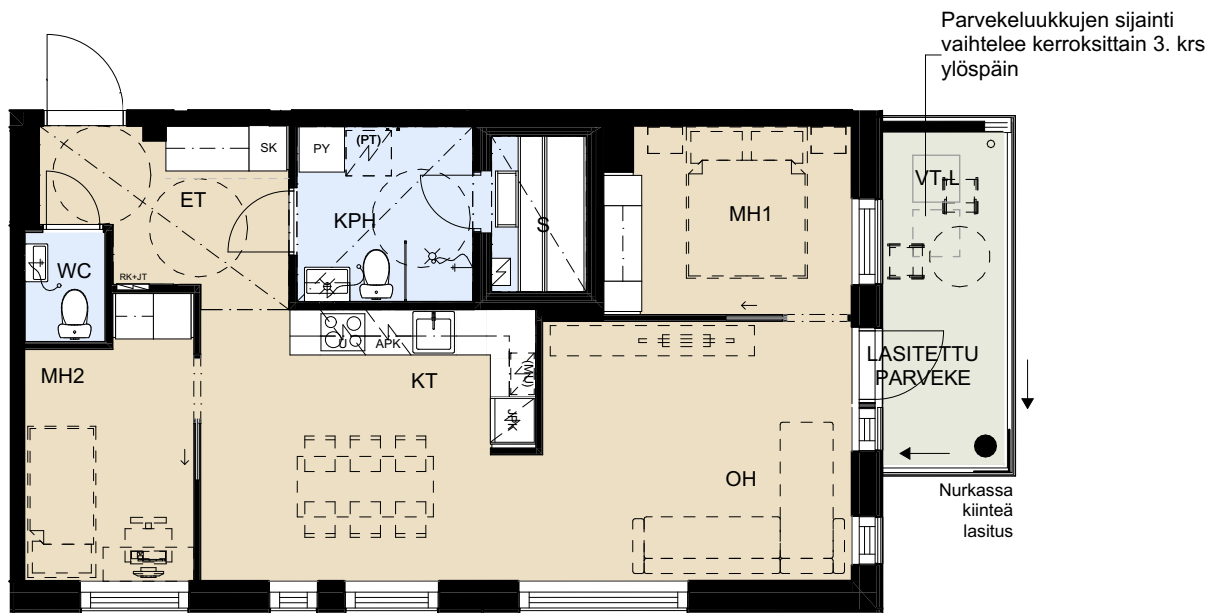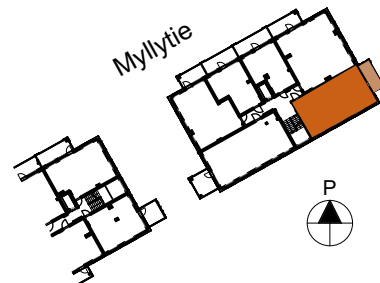

APK	ASTIANPESUKONE
JPK	JÄÄKAAPPIPAKASTIN
U	KEITTOTASO JA UUNI, YLLÄ LIESIKUPU
(MU)	MIKROAALTOUUNI, TILAVARAUS
(PT)	VARAUS PESUTORNILLE
PY	PYYKKIKAAPPI
SK	SIIVOUSKAAPPI
RK	SÄHKÖRYHMÄKESKUS
JT	JAKOTUKKIKAAPPI
VT-L	VARATIELUUKKU PARVEKKEEN LATTIASSA (sijainti voi poiketa pohjapiirroksesta)

0 1 2 3 4 5m

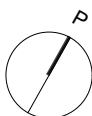

Mittakaava 1:100. Muutokset mahdollisia

11.4.2025