
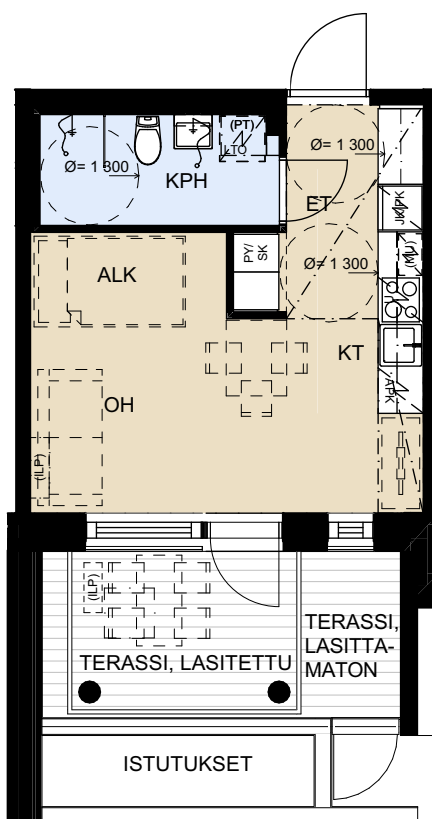


ASUNTO OY OLARIN KOMEETTA

Avaruuskatu 6, 02210 Espoo

1H+KT 28,0 m²

A1 1. kerros

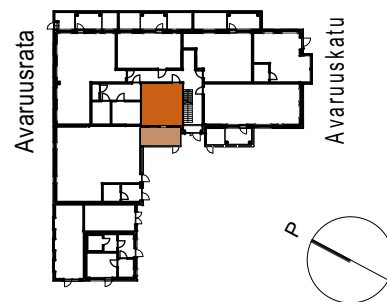

APK Astianpesukone
 JK Jääkaappi
 PK Pakastinkaappi
 JK/PK Jääkaappipakastin
 U Keittotaso ja uuni, yllä liesikupu
 (MU) Mikroaaltouuni, tilavaraus
 (PT) Tilavaraus pesutornille
 LTO Ilmanvaihtokone, lämmöntalteenotto
 PY Pyykkikaappi
 SK Siivouskaappi
 RK Sähköryhmäkeskus
 (ILP) Tilavaraus ilmalämpöpumpulle
 VT-L Varatieluukku parvekkeen lattiassa (sijainti voi poiketa pohjapiirroksesta)

ET Eteinen
 KPH Kylpyhuone
 S Sauna
 KT Keittotila
 RT Ruokailutila
 OH Olohuone
 MH Makuuhuone
 ALK Alkovi



Mittakaava 1:100. Muutokset mahdollisia.

9.9.2025