




ASUNTO OY OLARIN KOMEETTA

Avaruuskatu 6, 02210 Espoo

2H+KT 40,0 m²

A15 3. kerros

A27 5. kerros

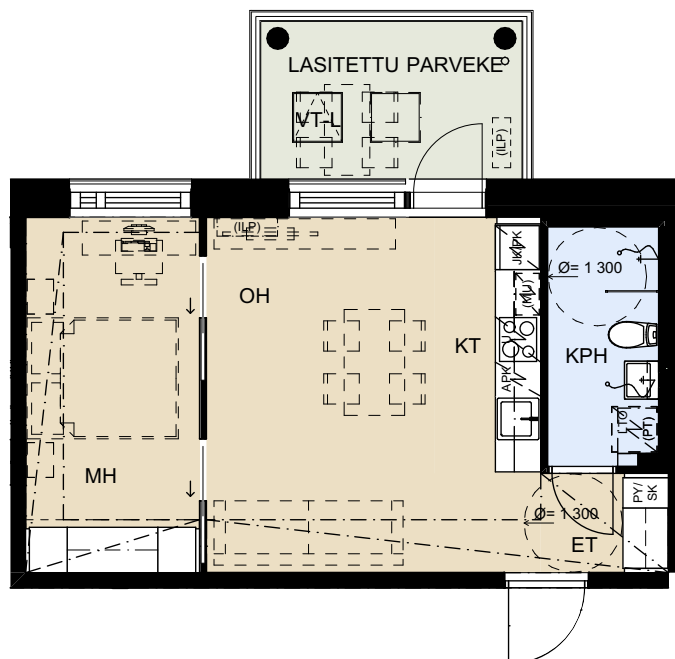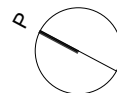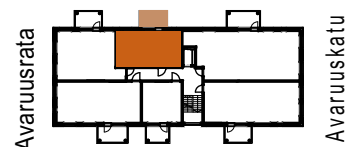

APK	Astianpesukone
JK	Jääkaappi
PK	Pakastinkaappi
JK/PK	Jääkaappipakastin
U	Keittotaso ja uuni, yllä liesikupu
(MU)	Mikroaaltouuni, tilavaraus
(PT)	Tilavaraus pesutornille
LTO	Ilmanvaihtokone, lämmöntalteenotto
PY	Pyykkikaappi
SK	Siivouskaappi
RK	Sähköryhmäkeskus
(ILP)	Tilavaraus ilmalämpöpumpulle
VT-L	Varatieluukku parvekkeen lattiassa (sijainti voi poiketa pohjapiirroksesta)

ET	Eteinen
KPH	Kylpyhuone
S	Sauna
KT	Keittotila
RT	Ruokailutila
OH	Olohuone
MH	Makuuhuone
ALK	Alkovi



Mittakaava 1:100. Muutokset mahdollisia.

9.9.2025