

ASUNTO OY TAMPEREEN HERVANNAN NOVELLI




Aasianpiha 1, 33720 Tampere

1H+KT+parvi

33,5 m²

A40

6. krs

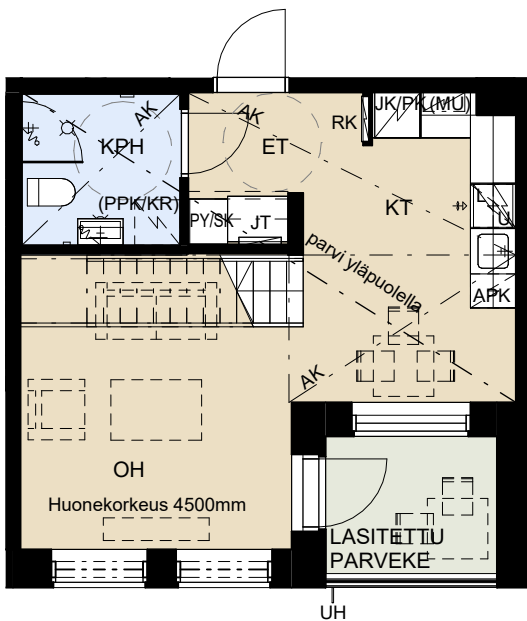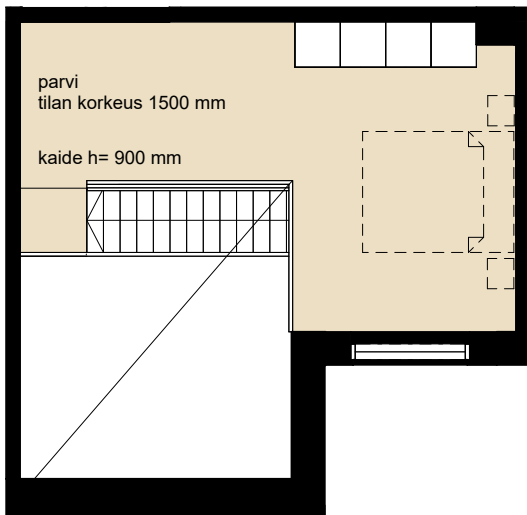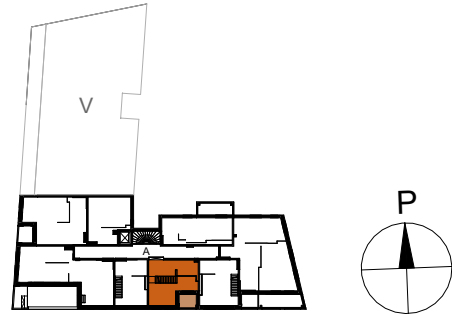

APK
JK/PK
(MU)
L
U
PY/SK
(PPK/KR)

RK
JT

ET
KPH
KT
OH
MH


UH
AK

Astianpesukone
Jää-/pakastinkaappi
Tilavaraus mikroaaltouunille
Liesi
Uuni
Pyykkikaappi-siivouskaappi-yhdistelmä
Tilavaraus pyykinpesukoneelle
ja kuivausrummulle

Sähköryhmäkeskus
Lattialämmityksen jakotukki

Eteinen
Kylpyhuone
Keittiötila
Olohuone
Makuuhuone

Veden ulosheittoputki
Alaslaskettu katto

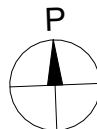

MITTAKAAVA 1:100

MUUTOKSET MAHDOLLISIA

23.08.2024