
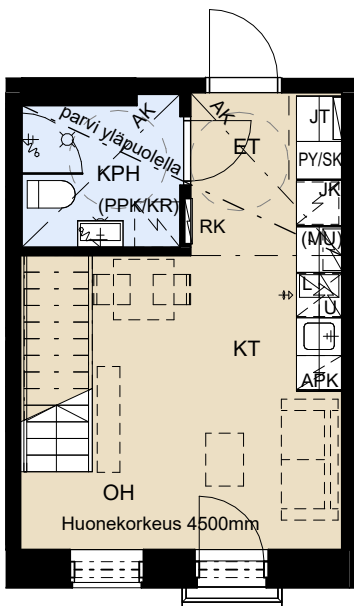
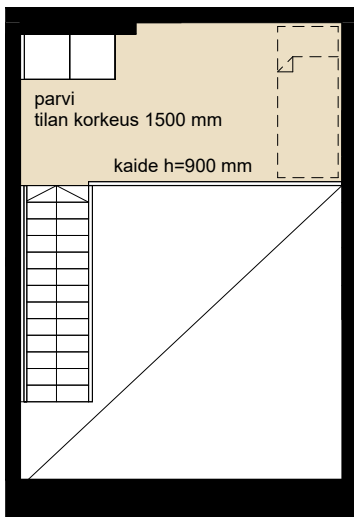


ASUNTO OY TAMPEREEN HERVANNAN NOVELLI

Aasianpiha 1, 33720 Tampere

1H+KT+parvi 25,5 m²

A41 6. krs

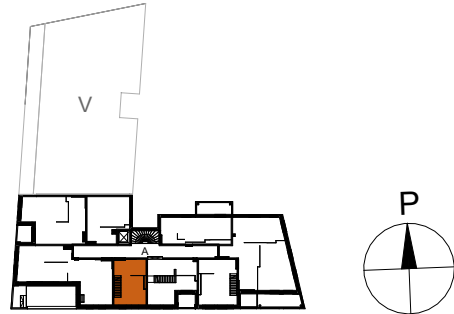

RANSKALAINEN PARVEKE

- | | |
|----------|--|
| APK | Astianpesukone |
| JK | Jääkaappi pakastinlokerolla |
| (MU) | Tilavaraus mikroaaltouunille |
| L | Liesi |
| U | Uuni |
| PY/SK | Pyykkikaappi-siivouskaappi-yhdistelmä |
| (PPK/KR) | Tilavaraus pyykinpesukoneelle ja kuivausrummulle |
| RK | Sähköryhmäkeskus |
| JT | Lattialämmityksen jakotukki |
| ET | Eteinen |
| KPH | Kylpyhuone |
| KT | Keittiötila |
| OH | Olohuone |
| AK | Alaslaskettu katto |



MITTAKAAVA 1:100

MUUTOKSET MAHDOLLISIA

23.08.2024