
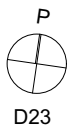
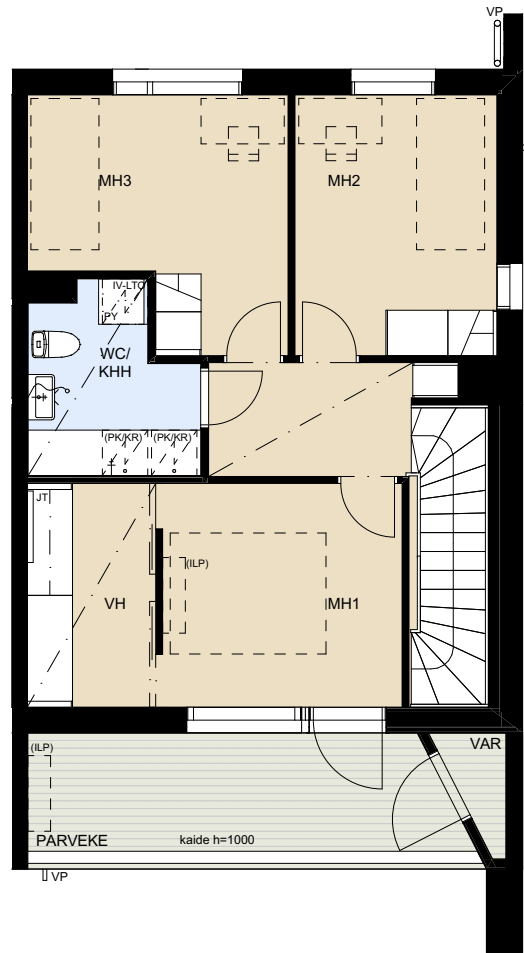
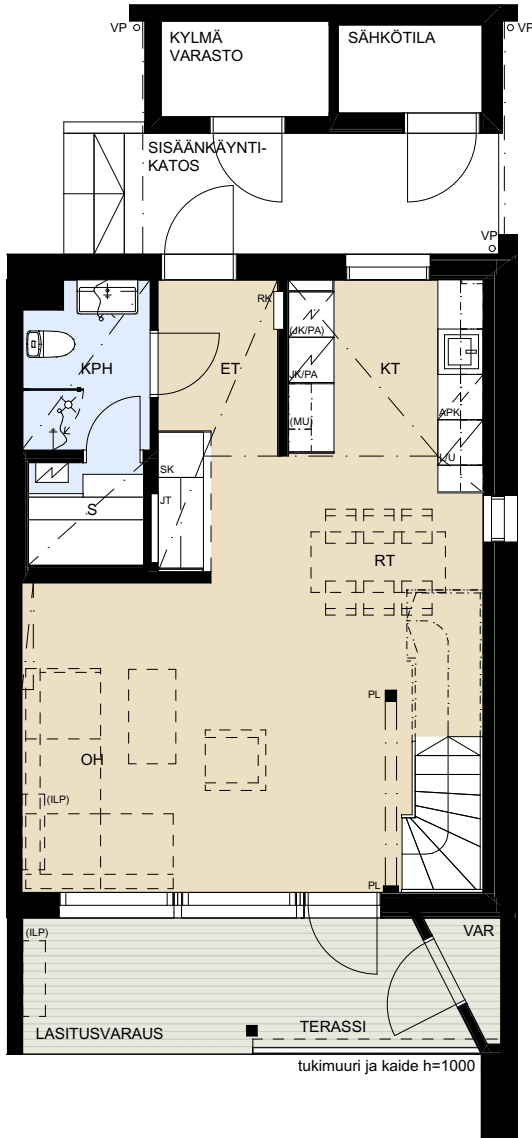


ASUNTO OY SARVVIKIN UKONKELLO KIRKKONUMMI

Ukonkellontie 6, Kirkkonummi 02450

4H+KT+S 94,0 m²
D23 1. ja 2. kerros

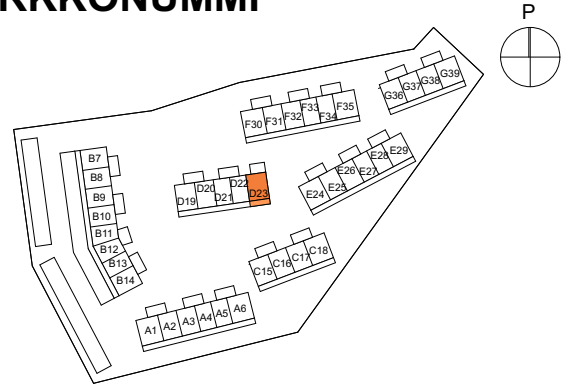

D23



MITTAKAAVA 1:100

MUUTOKSET MAHDOLLISIA

APK	ASTIANPESUKONE
JK	JÄÄKAAPPI
PK	PAKASTIN
L/U	LIESI JA UUNI
(MU)	MIKROAALTOUUNI, TILAVARAUS
IV-LTO	ILMANVAIHTOKONE/ LÄMMÖNTALTEENOTTOLAITE
PY	PYYKKIKAAPPI
(PK/KR)	PYYKINPESUKONE/ KUIVAUSRUMPU, TILAVARAUS
SK	SIIVOUSKAAPPI
RK	SÄHKÖRYHMÄKESKUS
JT	LATTIALÄMMITYKSEN JAKOTUKKI
VP	VEDENPOISTOPUTKI
PL	PILARI
(ILP)	ILMALÄMPÖPUMPPUVARAUS

17.08.2022