
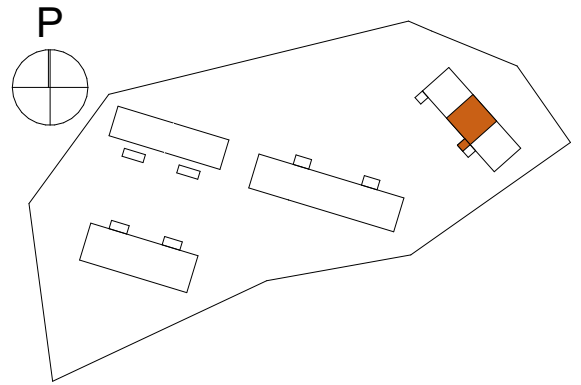


ASUNTO OY KAARINAN RAADELMAN RAITTI

Turku-Viipurintie 30, 21500 Kaarina

4H+KT+S 82 m²

A2

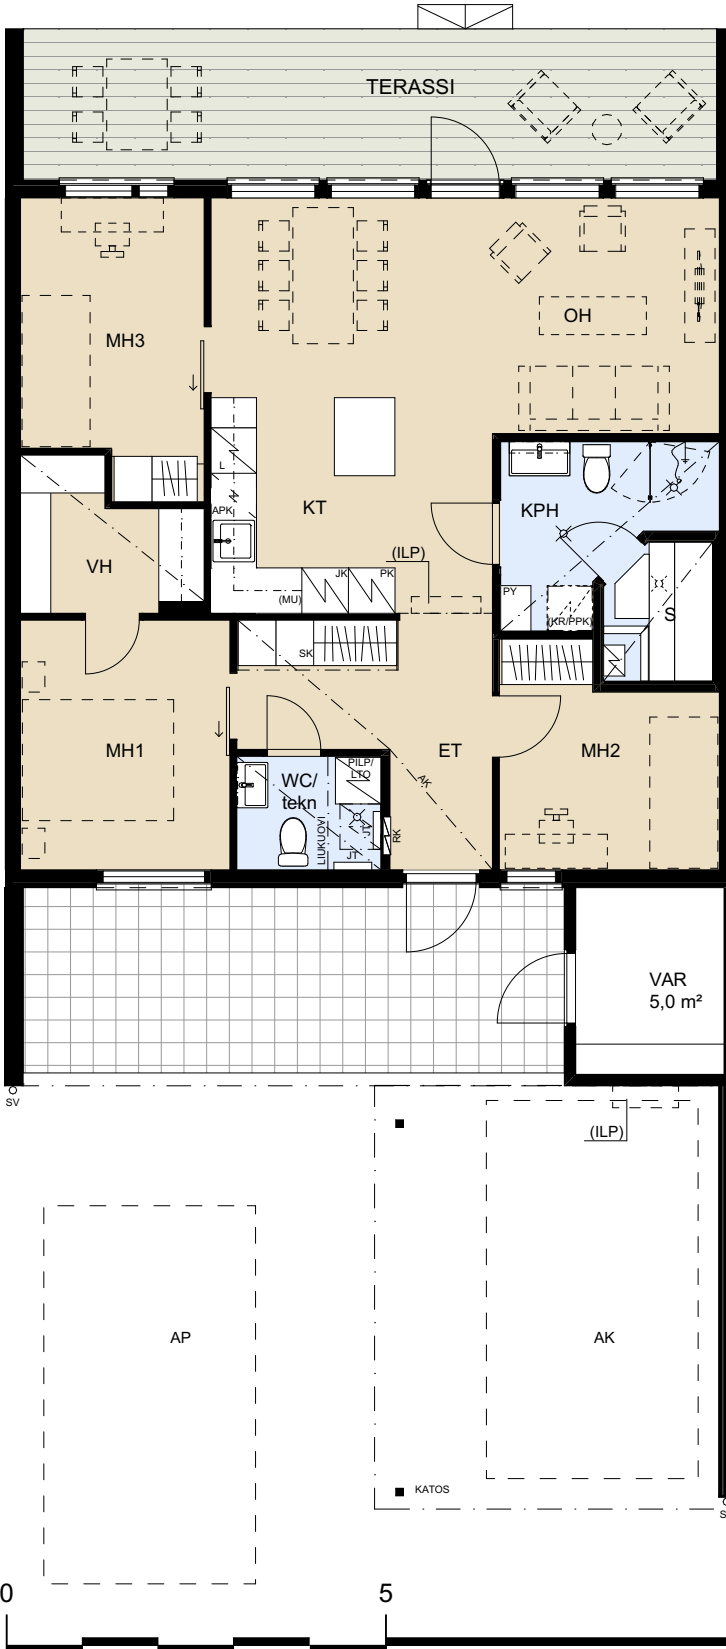

- OH Olohuone
- MH Makuuhuone
- KT Keittotila
- ET Eteinen
- S Sauna
- KPH Kylpyhuone
- WC
- tekn tekninen tila
- VH Vaatehuone
- VAR Kylmä varasto
- AK Autokatospaikka
- AP Autopaikka

- (MU) Tilavaraus mikroaaltouunille
- L Liesi
- APK Astianpesukone
- JK Jääkaappi
- PK Pakastinkaappi
- PILP Poistoilmalämpöpumppu
- LTO Lämmöntalteenotolaite
- (ILP) tilavaraus ilmalämpöpumpulle
- JT Lattialämmityksen/käyttöveden jakotukki
- RK Sähköryhmäkeskus (Sähkökaappi)
- SK Siivouskomero
- PY Pyykkikaappi
- (PPK/KR) Tilavaraus pyykinpesukoneelle ja kuivausrummulle

