
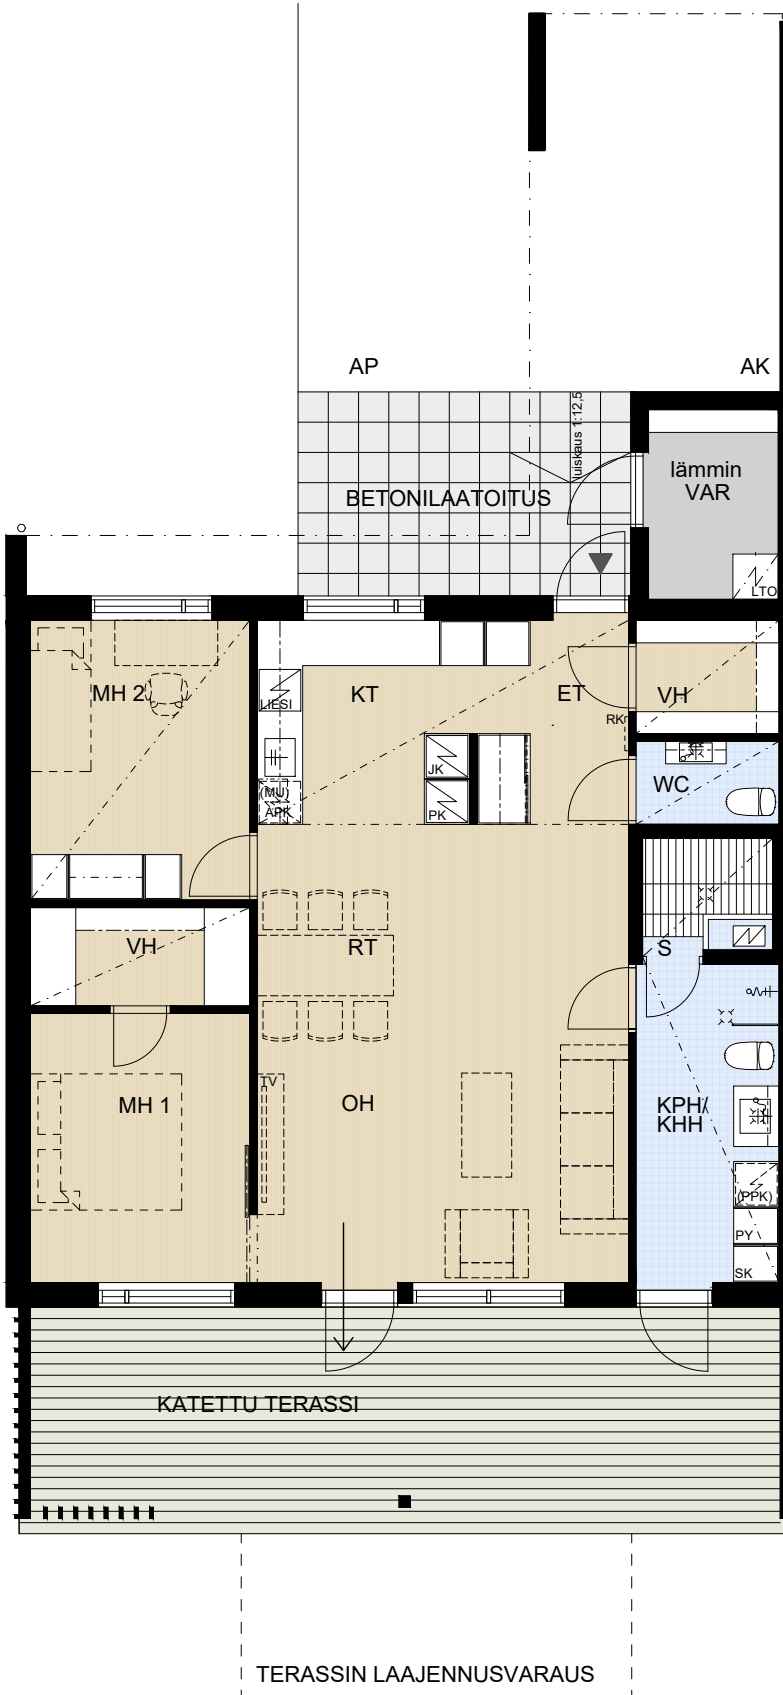


ASUNTO OY PORIN TIIMANNINLUOTO



Tiimanninokka, 28300 PORI

3H+KT+S 87,0 m²

A 13 TALO 6

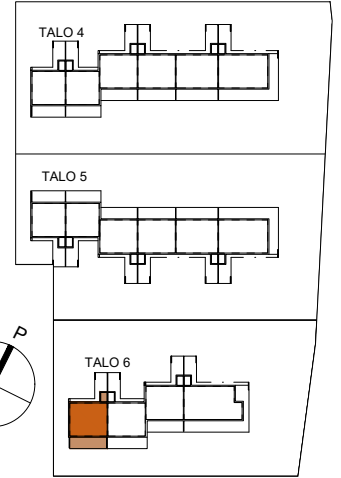

- | | |
|-------|--|
| APK | Astianpesukone |
| JK | Jääkaappi |
| PK | Pakastinkaappi |
| (MU) | Tilavaus mikroaaltouunille |
| LIESI | Kalusteuni ja liesitaso |
| PY | Pyykkikaappi |
| (PPK) | Pesukoneen ja kuivausrummun tilavaus |
| SK | Siivouskomero |
| RK | Ryhmäkeskus (sähkökaappi) |
| LTO | Lämmöntalteenotto-laite (IVL ilmanvaihtolaite) |
| AK | Autokatos |
| AP | Autopaikka |

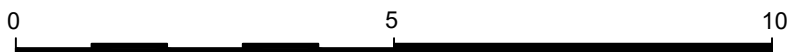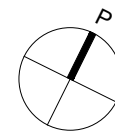

MITTAKAAVA N. 1:100 MUUTOKSET MAHDOLLISIA

25.05.2021