
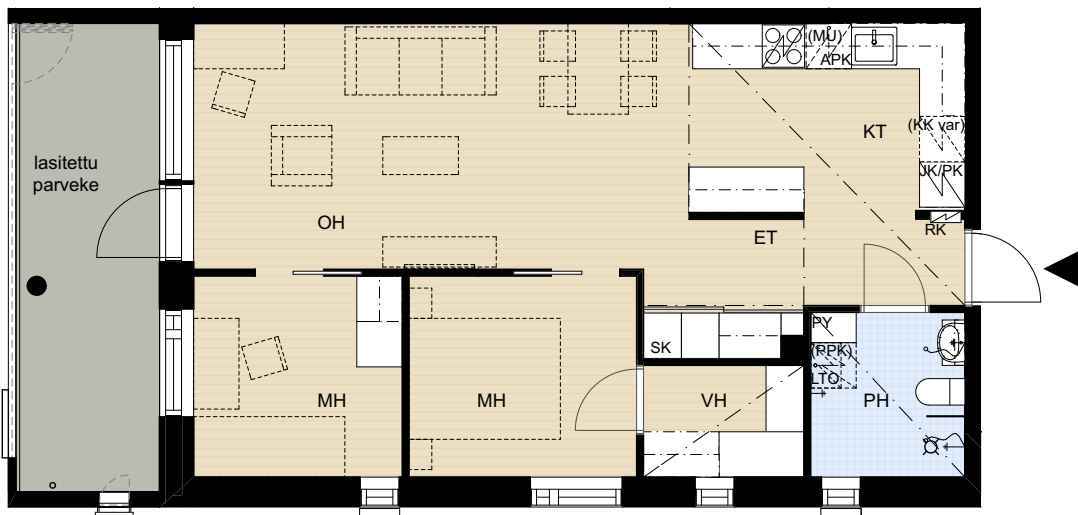


# ASUNTO OY LAMMINPÄÄN LUMOUS TAMPERE


Lintuviidankatu 1a, 33340 Tampere

3H+KT  
B29


61 m<sup>2</sup>  
1. krs

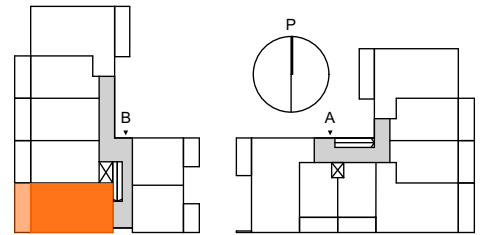

APK	ASTIANPESUKONE
JK/PK	JÄÄ-/PAKASTINKAAPPI
(KK var)	TILAVARAUS KYLMÄKALUSTEELLE
(MU)	MIKROAALTOUUNI
(PPK)	TILAVARAUS PYYKINPESUKONEELLE JA KUIVAUSRUMMULLE
LTO	LÄMMÖNTALTEENOTTOKONE
PY	PYYKKIKAAPPI
SK	SIIVOUSKAAPPI
RK	RYHMÄKESKUS (SÄHKÖKAAPPI)

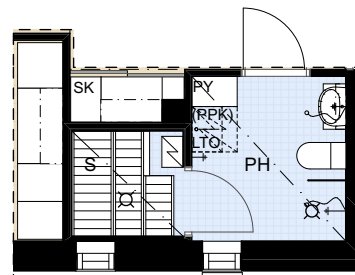

ASUNTOSAUNA VAATEHUONEEN TILALLE,  
SAATAVILLA LISÄHINTAISENA

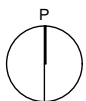

MITTAKAAVA 1:100

MUUTOKSET MAHDOLLISIA 29.5.2017