
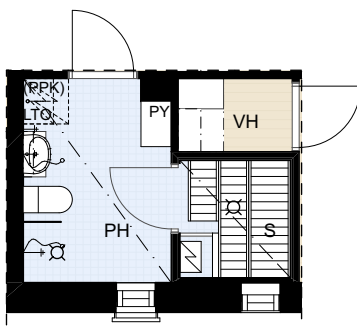
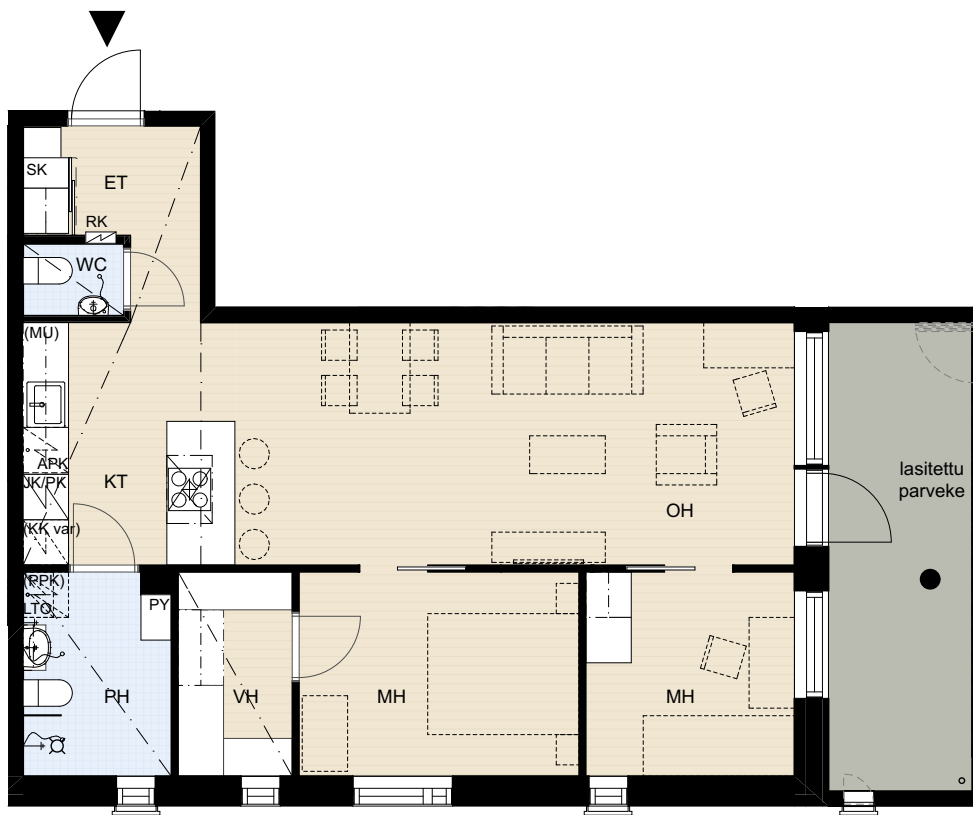


ASUNTO OY LAMMINPÄÄN LUMOUS TAMPERE

Lintuviidankatu 1a, 33340 Tampere

3H+KT
A23

67 m²
4. krs

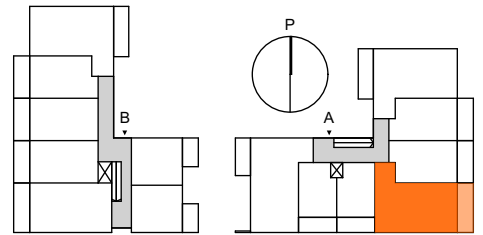

ASUNTOSAUNA VAATEHUONEEN TILALLE,
SAATAVILLA LISÄHINTAISENA

- | | |
|----------|--|
| APK | ASTIANPESUKONE |
| JK/PK | JÄÄ-/PAKASTINKAAPPI |
| (KK var) | TILAVARAUS KYLMÄKALUSTEELLE |
| (MU) | MIKROAALTOUUNI |
| (PPK) | TILAVARAUS PYYKINPESUKONEELLE JA KUIVAUSRUMMULLE |
| LTO | LÄMMÖNTALTEENOTTOKONE |
| PY | PYYKKIKAAPPI |
| SK | SIIVOUSKAAPPI |
| RK | RYHMÄKESKUS (SÄHKÖKAAPPI) |



MITTAKAAVA 1:100

MUUTOKSET MAHDOLLISIA 29.5.2017