
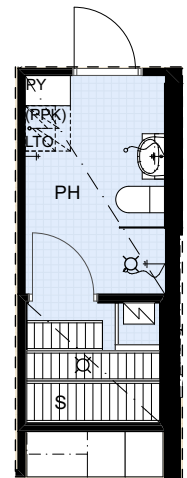
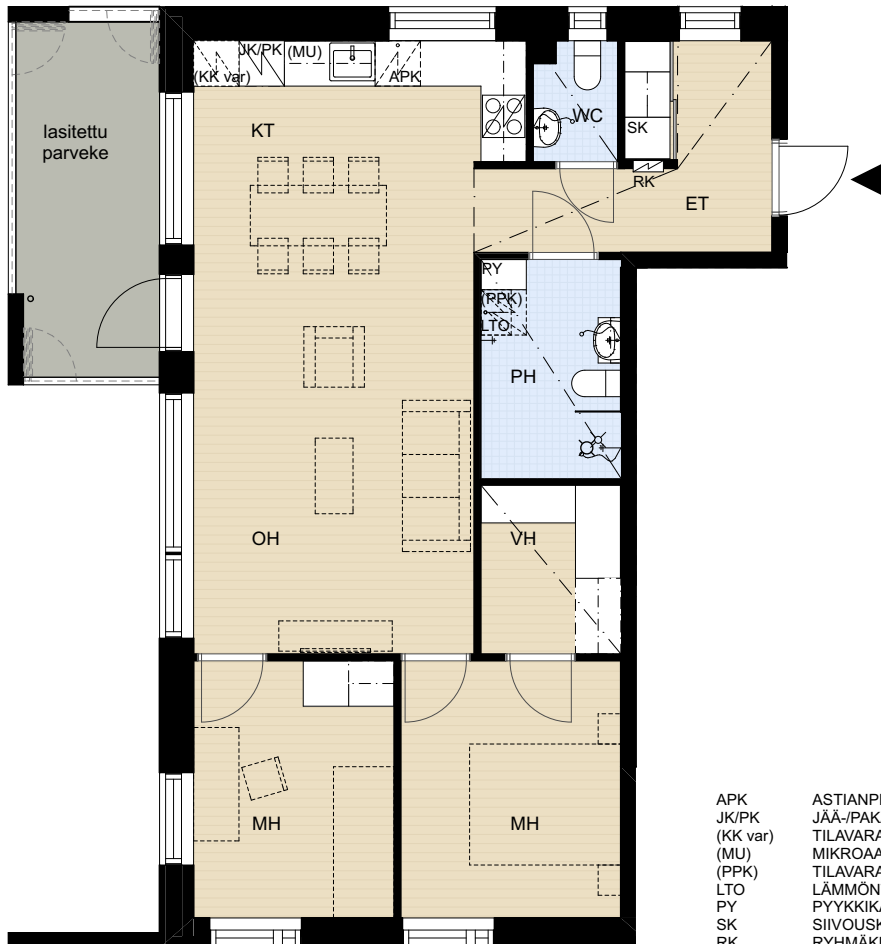


# ASUNTO OY LAMMINPÄÄN LUMOUS TAMPERE

Lintuviidankatu 1a, 33340 Tampere

3H+KT  
A5

71 m<sup>2</sup>  
1. krs

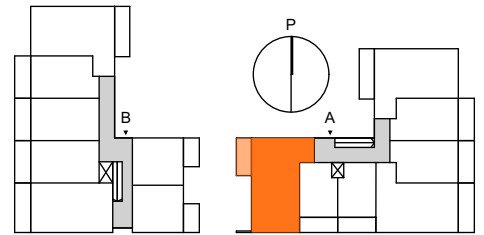

ASUNTOSAUNA  
VAATEHUONEEN TILALLE,  
SAATAVILLA  
LISÄHINTAISENA

- |          |  |
|----------|--|
| APK      | ASTIANPESUKONE                                   |
| JK/PK    | JÄÄ-/PAKASTINKAAPPI                              |
| (KK var) | TILAVARAUS KYLMÄKALUSTEELLE                      |
| (MU)     | MIKROAALTOUUNI                                   |
| (PPK)    | TILAVARAUS PYYKINPESUKONEELLE JA KUIVAUSRUMMULLE |
| LTO      | LÄMMÖNTALTEENOTTOKONE                            |
| PY       | PYYKKIKAAPPI                                     |
| SK       | SIIVOUSKAAPPI                                    |
| RK       | RYHMÄKESKUS (SÄHKÖKAAPPI)                        |



MITTAKAAVA 1:100

MUUTOKSET MAHDOLLISIA 29.5.2017