

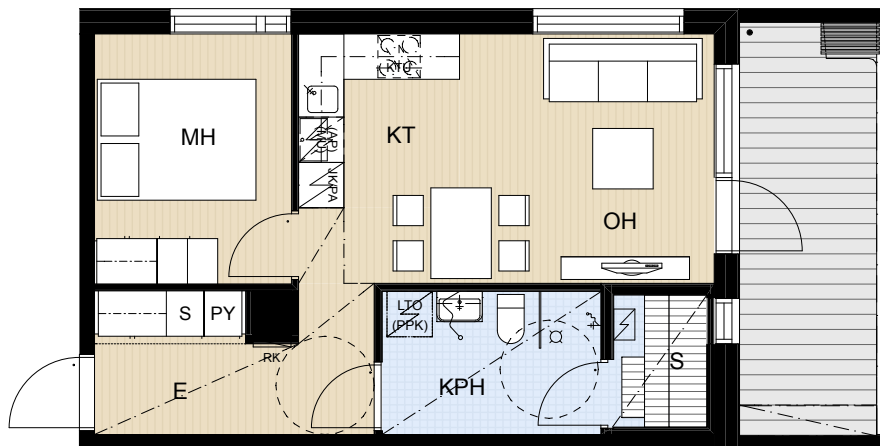
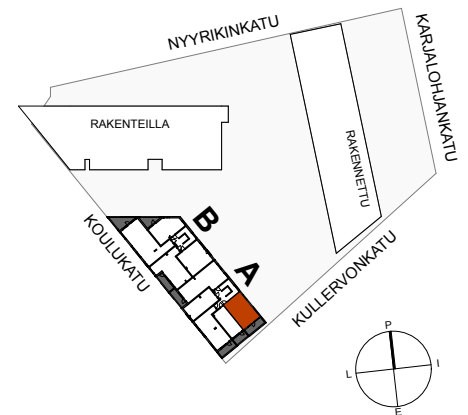
**ASUNTO OY LOHJAN JASPI**

Kullervonkatu 12, 08100 LOHJA

**2H+KT+S 43,0 m<sup>2</sup>**
**A1** 1. krs

**A6** 2. krs

**A11** 3. krs

**A16** 4. krs


OH Olohuone  
 MH Makuuhuone  
 KT Keittotila  
 ET Eteinen  
 KPH Pesuhuone / Kylpyhuone

APK Astianpesukone  
 (MU) Tilavaraus mikroaaltouunille  
 JK/PK Jää-/pakastinkaappi  
 KTU Keittotasot ja uuni  
 LTO Lämmöntalteenottolaite (IVL Ilmanvaihtolaite)  
 RK Ryhmäkeskus (Sähkökaappi)  
 SK Siivousskomero  
 PY Pyykkikaappi  
 (PPK) Tilavaraus pyykinpesukoneelle ja kuivausrummulle



MITTAKAAVA 1:100

 MUUTOKSET MAHDOLLISIA  
 11.12.2017