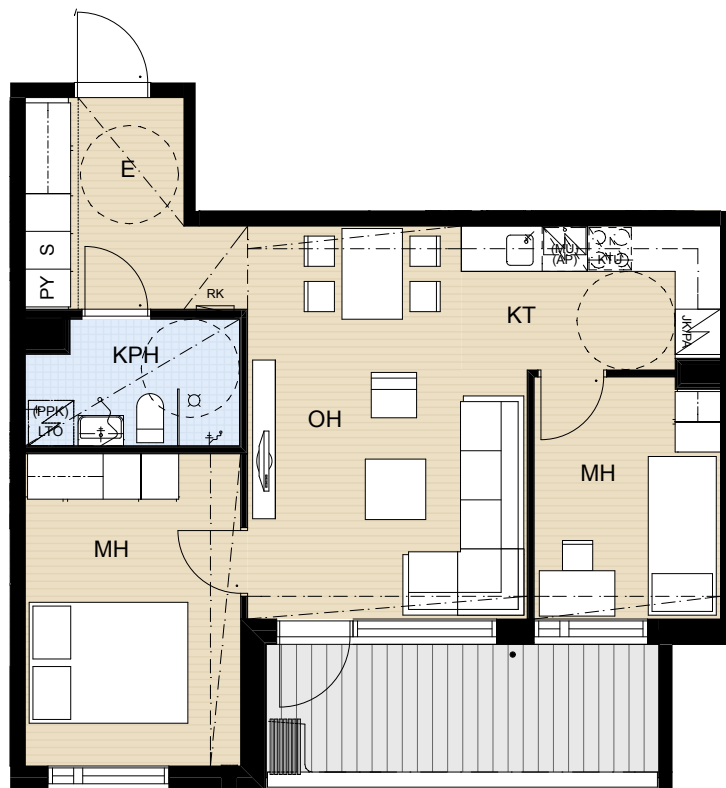
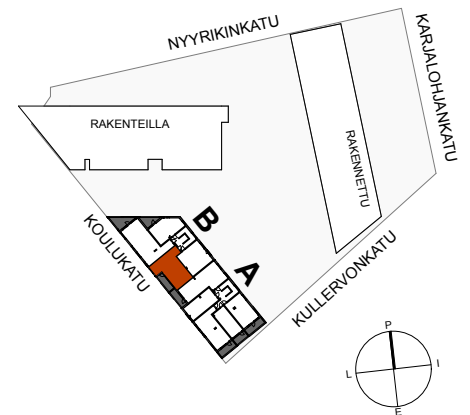


ASUNTO OY LOHJAN JASPI

Kullervonkatu 12, 08100 LOHJA

3H+KT 56,5 m²
B26 2. krs

B30 3. krs

B34 4. krs


OH Olohuone
 MH Makuuhuone
 KT Keittotila
 ET Eteinen
 KPH Pesuhuone / Kylpyhuone

APK Astianpesukone
 (MU) Tilavaraus mikroaaltouunille
 JK/PK Jää-/pakastinkaappi
 KTU Keittotaso ja uuni
 LTO Lämmöntalteenottolaite (IVL Ilmanvaihtolaite)
 RK Ryhmäkeskus (Sähkökaappi)
 SK Siivouskomero
 PY Pyykkikaappi
 (PPK) Tilavaraus pyykinpesukoneelle ja kuivausrummulle



MITTAKAAVA 1:100

 MUUTOKSET MAHDOLLISIA
 11.12.2017