



ASUNTO OY OULUN LOHIPORTTI

Koskitie 43, 90500, Oulu

3H+K+S 71,0 m²
B59 6.krs

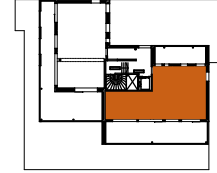

RK	RYHMÄKESKUS (SÄHKÖKAAPPI)
JAKOTUKKI	LATTIALÄMMITYKSEN JAKOTUKKI
JK	JÄÄKAAPPI
PA	PAKASTIN
APK	ASTIANPESUKONE
MAU	MIKROALTOUUNI TILAVARAUS
IV-KONE	LÄMMÖNTALTEENOTTO LAITE
PK/KVR VAR	PESUKONE JA KUIVAUSRUMPU
	TILAVARAUS
SK	SIIVOUSKOMERO
PY	PYYKKIKAAPPI

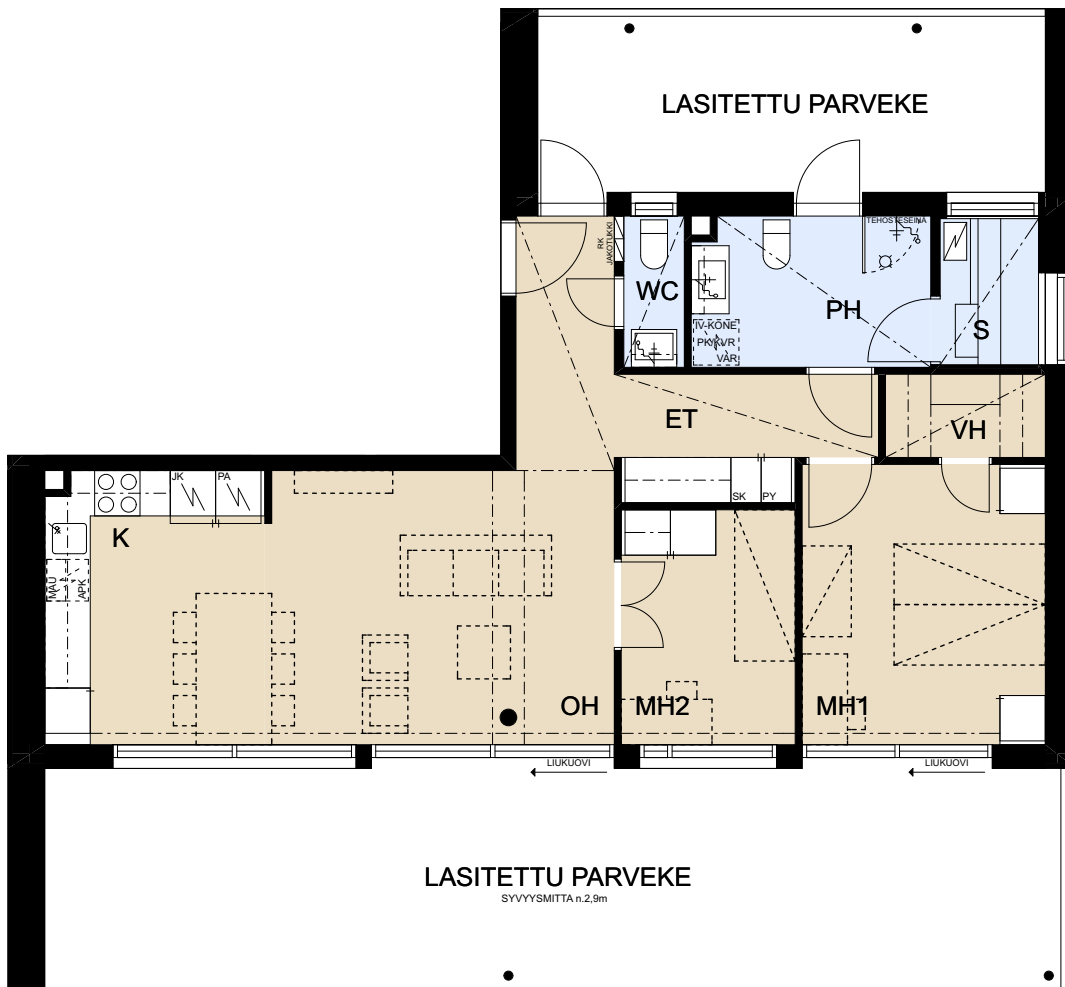

MITTAKAAVA 1:100

MUUTOKSET MAHDOLLISIA

3.3.2018