


## 3-5H+K+S 125,0 m<sup>2</sup> AS. 40 15.KERROS

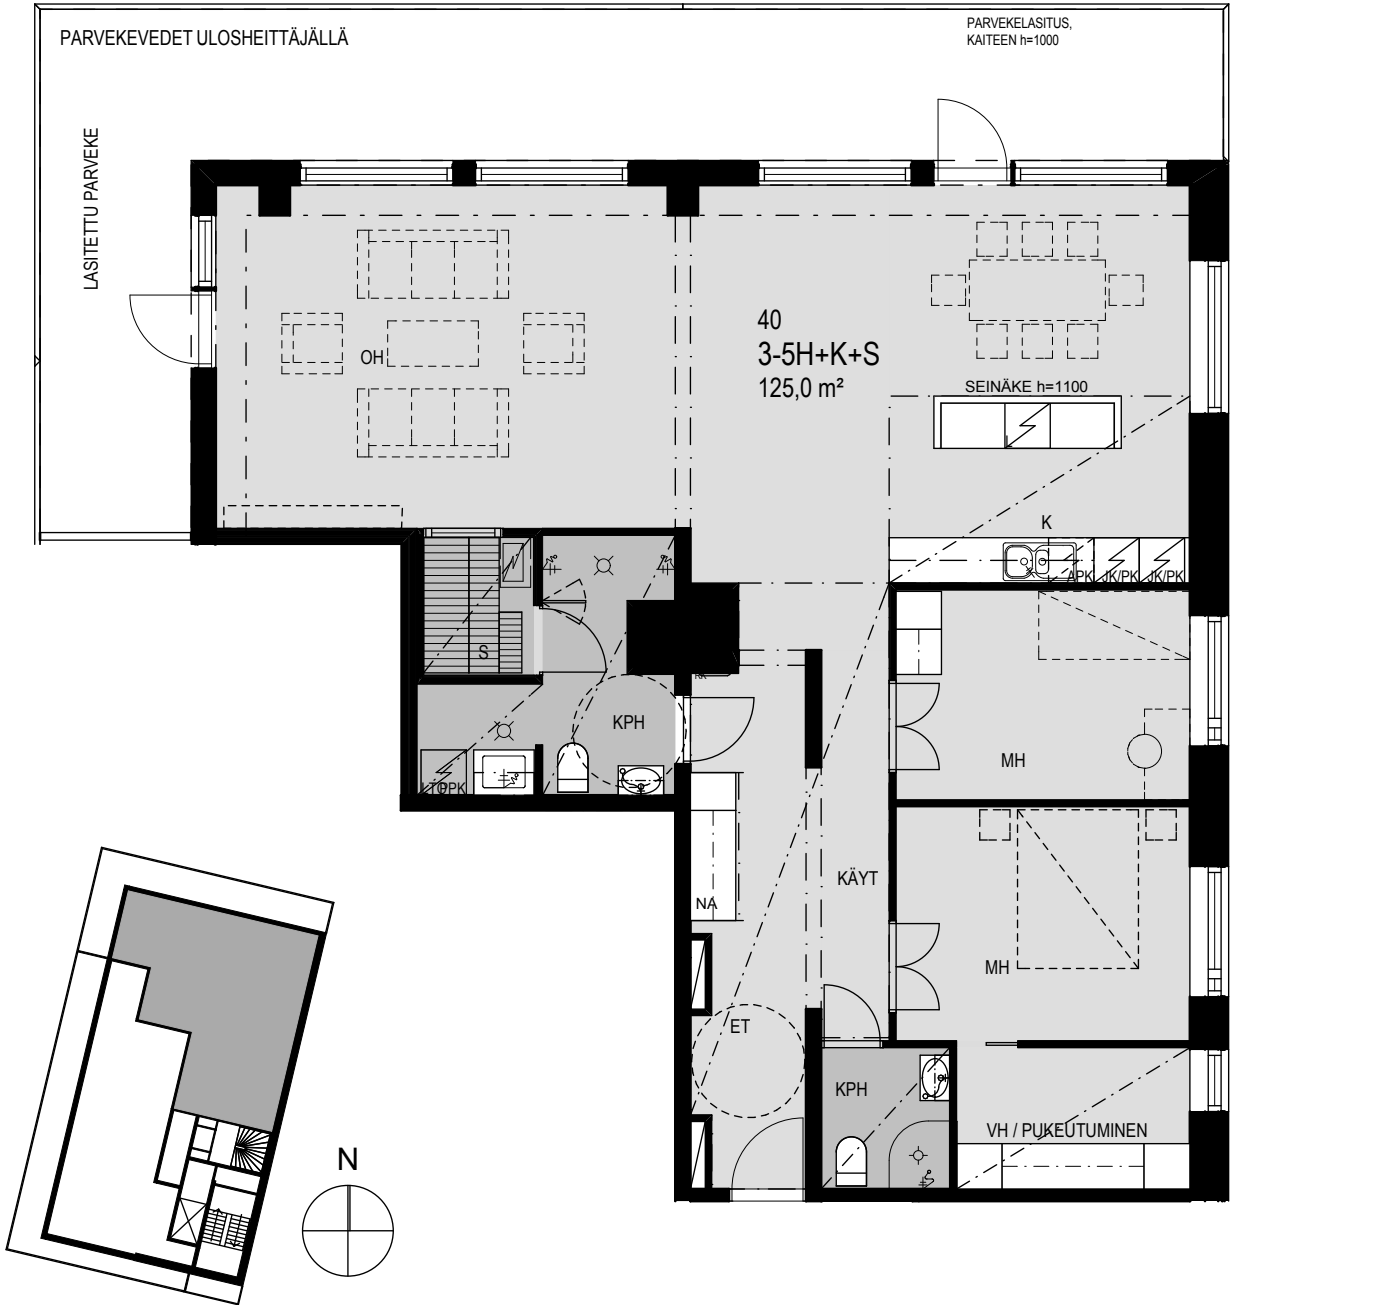

Pohjapiirrosten merkintöjen selvitykset

Mittakaava 1:100 5m

### LAITTEIDEN MERKIT

- jääkaappi
- liesi
- astianpesukone
- mikroaaltouuni (varaus)
- pesukone / kuivausrumpu (varaus)
- LTO lämmöntalteenottoke
- kiuas
- ryhmäkeskus

### KALUSTEIDEN MERKIT

- tasoon upotettu rst-allas
- tankokaappi
- hyllykaappi
- siivouskomero
- pyykkikomero
- ylä- ja alakaapistoa
- naulakko

### VESIKALUSTEIDEN MERKIT

- suihkuseinä, suihku ja lattiakaivo
- wc-istuin
- pesuallas ja bidesuihku

### HUONETILOJEN LYHENTEET

- ET = eteinen
- K = keittiö
- KHH = kodinhoituhuone
- MH = makuuhuone
- OH = olohuone
- PH = pesuhuone
- LH = löylyhuone
- VH = vaatehuone