




ASUNTO OY HELSINGIN KRUUNUVUORENRANNAN PILKE

Saaristolaivastonkatu 6, 00590 Helsinki



2H+KT 45,5 m²

B14 1.krs

HUOM. Asunnossa huonekorkeus pääosin n. 3,6 m.

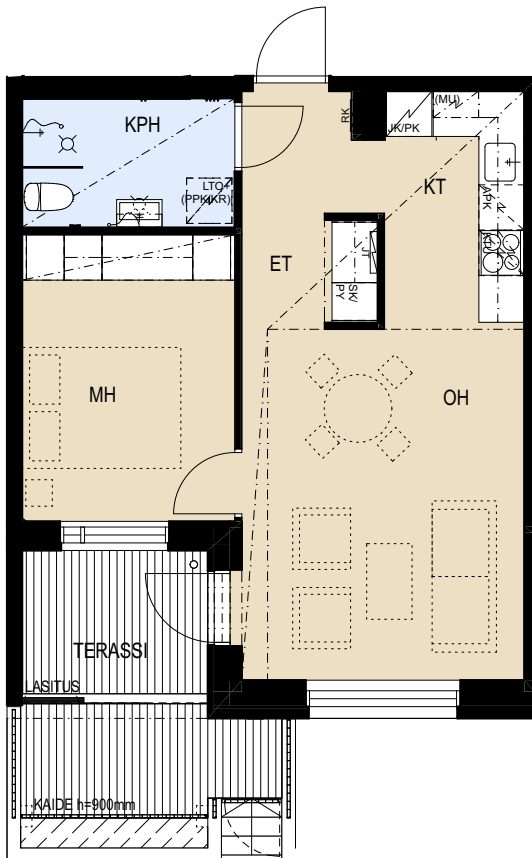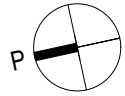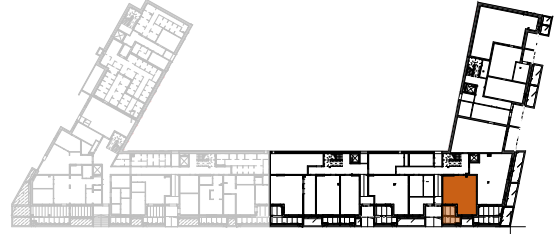

APK	Astianpesukone
JK/PK	Jääkaappi / pakastin
(MU)	Mikroaaltouunivaraus
KTU	Keittotaso ja uuni
(PPK/KR)	Tilavaraus pyykinpesukoneelle ja kuivausrummulle
LTO	Lämmöntalteenottolaite
SK/PY	Siivouskaappi pyykkikorilla
RK	Ryhmäkeskus
JT	Lattialämmityksen jakotukki

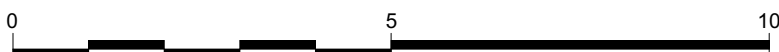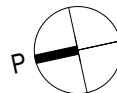

MITTAKAAVA 1:100 MUUTOKSET MAHDOLLISIA