
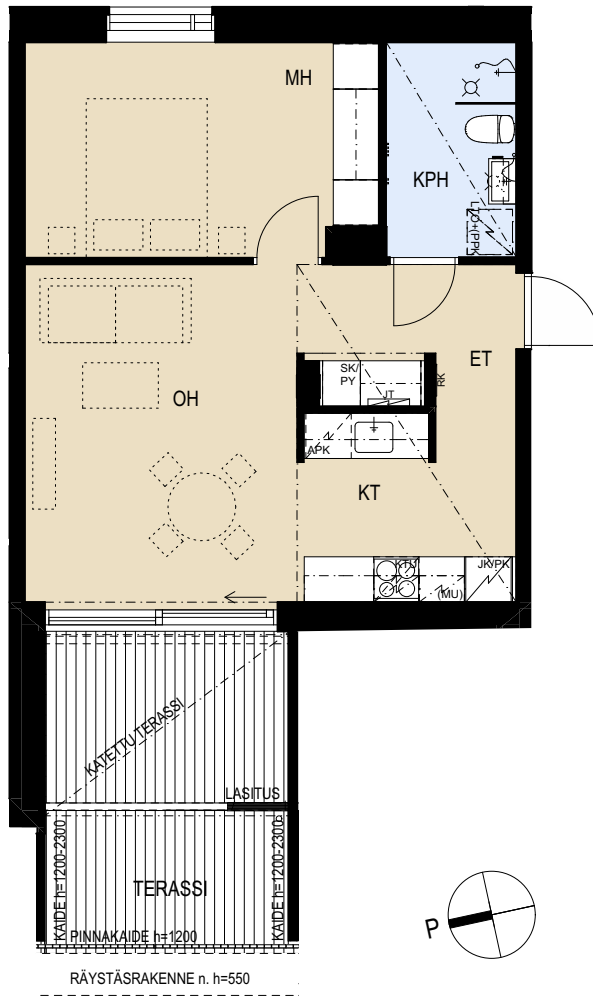
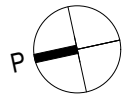


ASUNTO OY HELSINGIN KRUUNUVUORENRANNAN PILKE


Saaristolaivastonkatu 6, 00590 Helsinki

2H+KT 47,5 m²

B32 6.krs

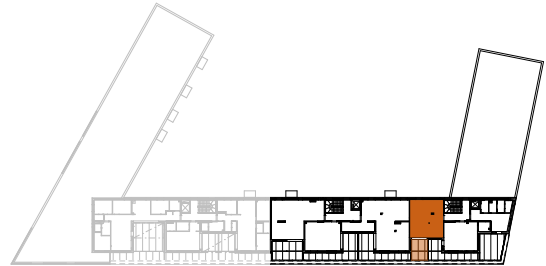

- | | |
|-------|-------------------------------|
| APK | Astianpesukone |
| JK/PK | Jääkaappi / pakastin |
| (MU) | Mikroaaltouunivaraus |
| KTU | Keittotaso ja uuni |
| (PPK) | Tilavaraus pyykinpesukoneelle |
| LTO | Lämmöntalteenotto laite |
| SK/PY | Siivouskaappi pyykkikorilla |
| RK | Ryhmäkeskus |
| JT | Lattialämmityksen jakotukki |

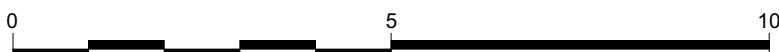

MITTAKAAVA 1:100 MUUTOKSET MAHDOLLISIA