




ASUNTO OY HELSINGIN KRUUNUVUORENRANNAN PILKE

Saaristolaivastonkatu 6, 00590 Helsinki


1H+KT 35,5 m²

C34 1.krs

HUOM. Asunnossa huonekorkeus pääosin n. 3,6 m.

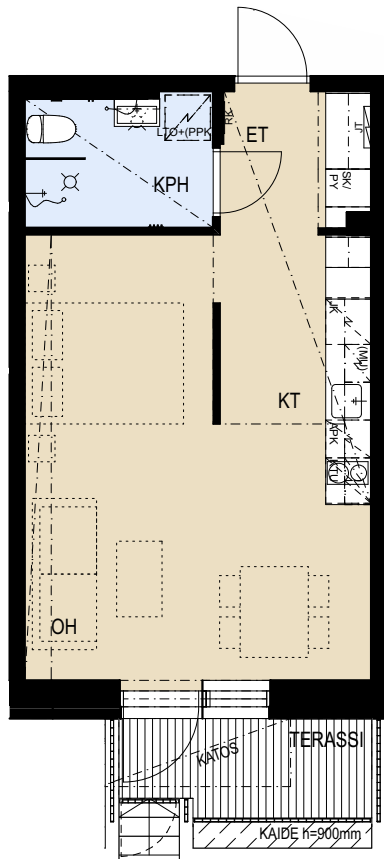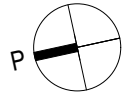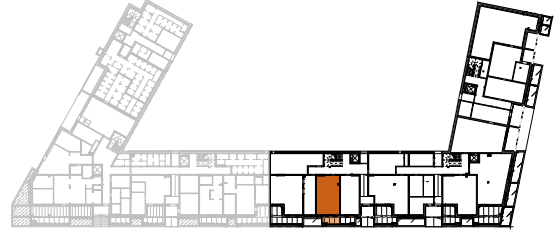

- | | |
|-------|-------------------------------|
| APK | Astianpesukone |
| JK | Jääkaappi tason alla |
| (MU) | Mikroaaltouninivaraus |
| KTU | Keittotaso ja uuni |
| (PPK) | Tilavaraus pyykinpesukoneelle |
| LTO | Lämmöntalteenottoalaite |
| SK/PY | Siivouskaappi pyykkikorilla |
| RK | Ryhmäkeskus |
| JT | Lattialämmityksen jakotukki |

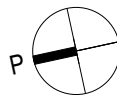

MITTAKAAVA 1:100 MUUTOKSET MAHDOLLISIA