
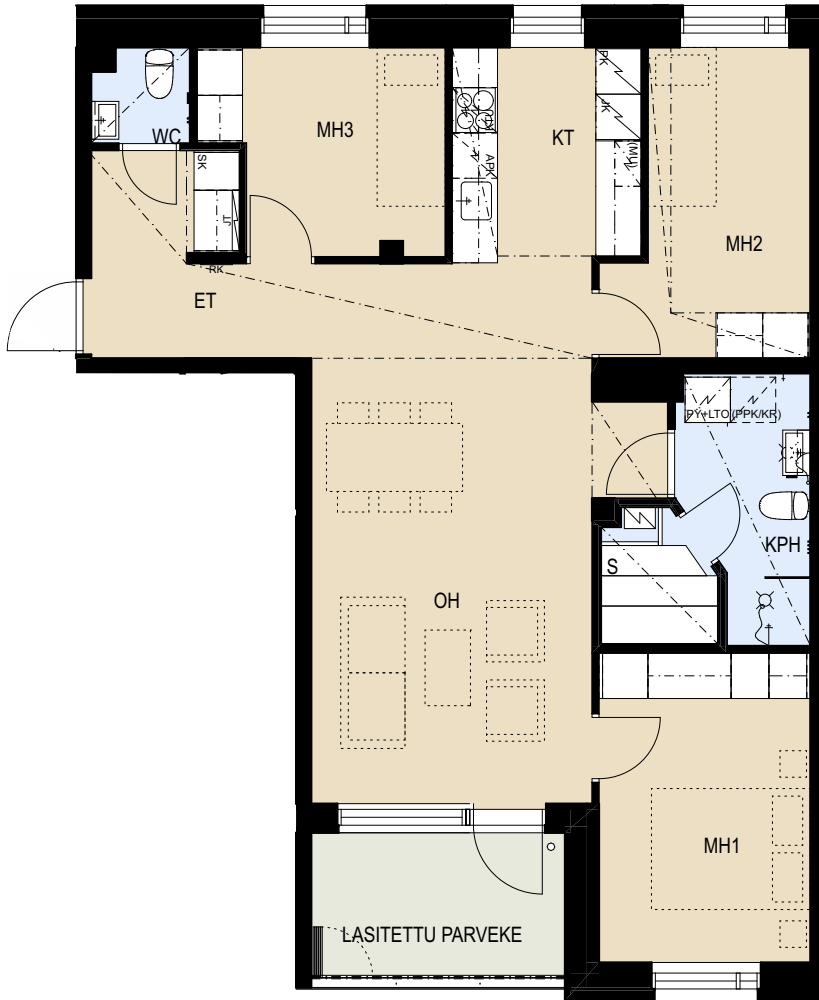
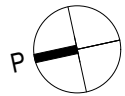


ASUNTO OY HELSINGIN KRUUNUVUORENRANNAN PILKE


Saaristolaivastonkatu 6, 00590 Helsinki

4H+KT+S 82,5 m²

C46 4.krs

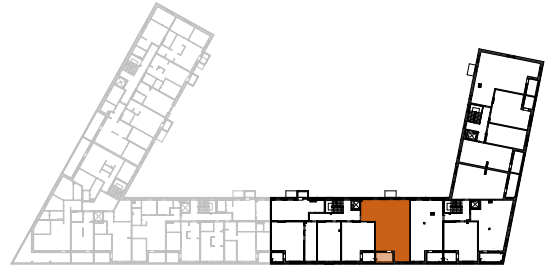

- | | |
|----------|--|
| APK | Astianpesukone |
| JK | Jääkaappi |
| PK | Pakastin |
| (MU) | Mikroaaltouunivaraus |
| KTU | Keittotaso ja uuni |
| (PPK/KR) | Tilavaraus pyykinpesukoneelle ja kuivausrummulle |
| LTO | Lämmöntalteenottolaite |
| PY | Pyykkikaappi |
| SK | Siivouskomero |
| RK | Ryhmäkeskus |
| JT | Lattialämmityksen jakotukki |

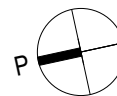

MITTAKAAVA 1:100 MUUTOKSET MAHDOLLISIA