
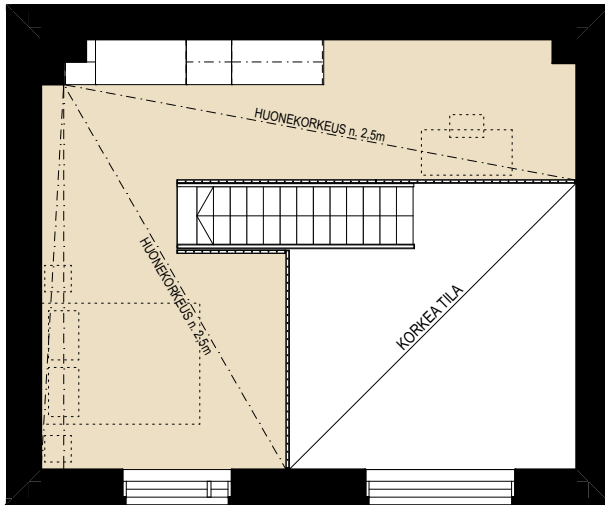


**ASUNTO OY HELSINGIN KRUUNUVUORENRANNAN PILKE**


Saaristolaivastonkatu 6, 00590 Helsinki

**1H+KT+PARVI** 64,0 m<sup>2</sup> (40,0m<sup>2</sup> + PARVI 24,0m<sup>2</sup>)

**C57** 6.krs

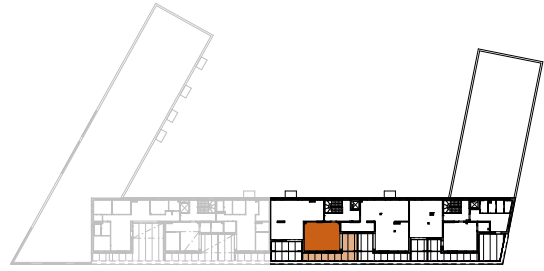

**2.KRS / PARVI**

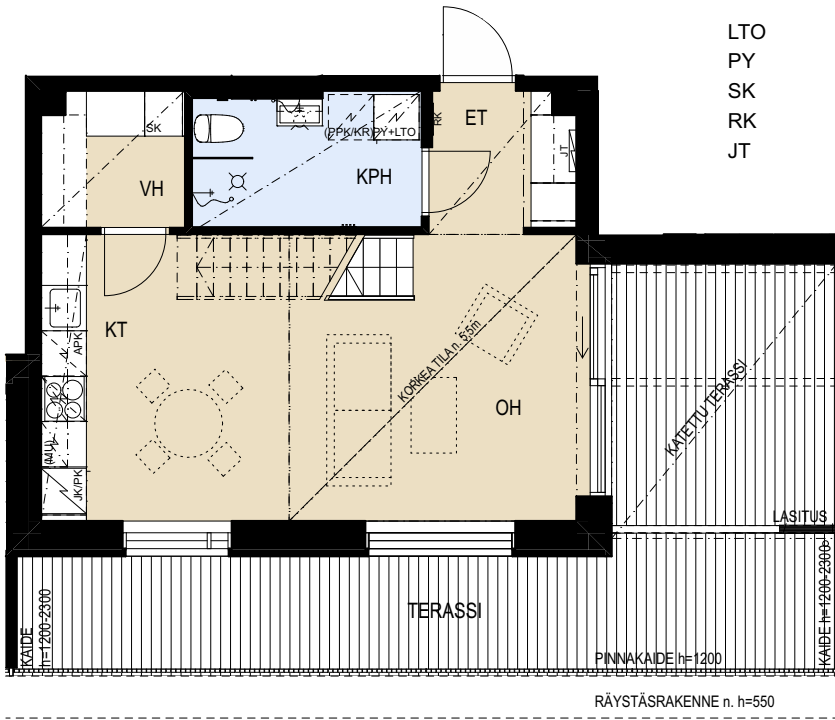

**1.KRS**

- APK Astianpesukone
- JK/PK Jääkaappi / pakastin
- (MU) Mikroaaltouunivaraus
- KTU Keittotaso ja uuni
- (PPK/KR) Tilavaraus pyykinpesukoneelle ja kuivausrummulle
- LTO Lämmöntalteenottoalaite
- PY Pyykkikaappi
- SK Siivouskomero
- RK Ryhmäkeskus
- JT Lattialämmityksen jakotukki



MITTAKAAVA 1:100 MUUTOKSET MAHDOLLISIA