
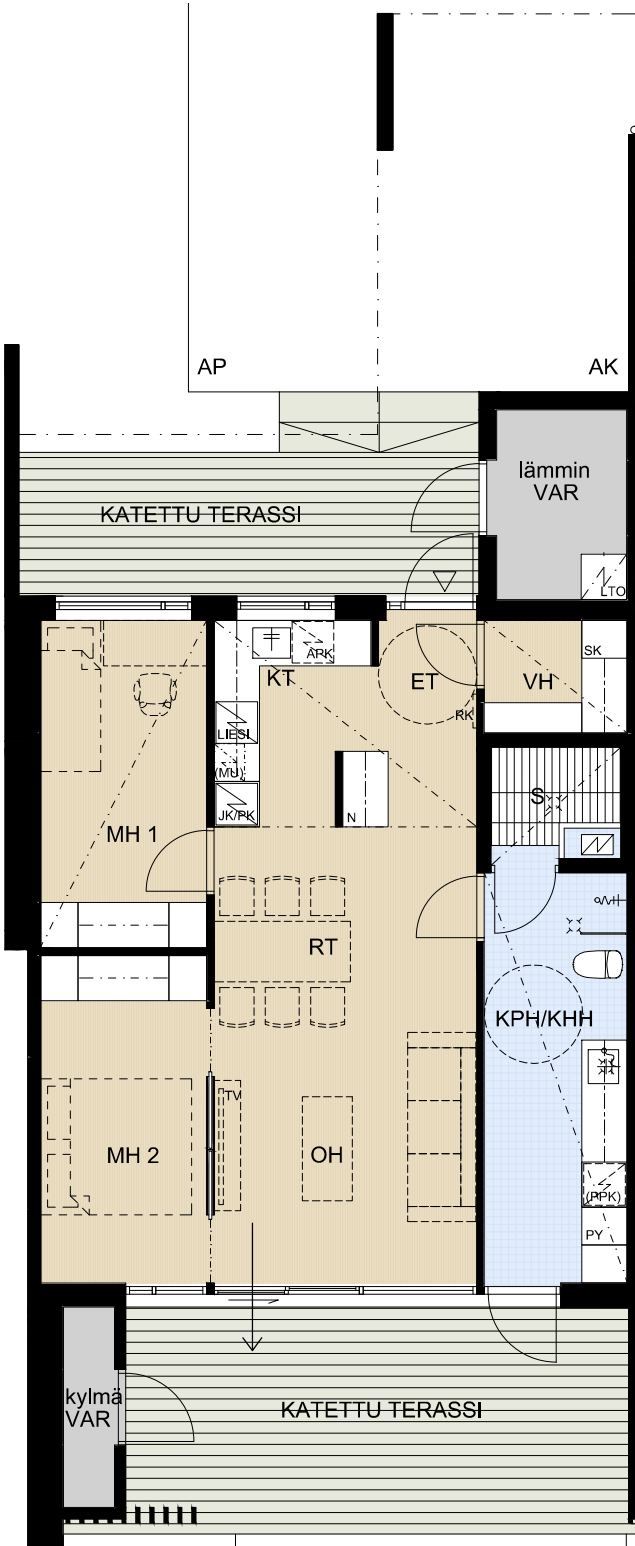


# ASUNTO OY PORIN TIIMANNINLUOTO


Tiimanninokka, 28300 PORI

3H+KT+S 68,0 m<sup>2</sup>

AS 4

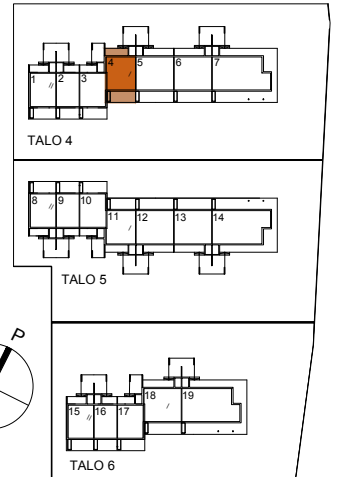

- |       |  |
|-------|--|
| APK   | Astianpesukone                                 |
| JK/PK | Jää-/pakastinkaappi                            |
| (MU)  | Tilavaraus mikroaaltouunille                   |
| LIESI | Kalusteuni ja liesitaso                        |
| PY    | Pyykkikaappi                                   |
| (PPK) | Pesukoneen ja kuivausrummun tilavaraus         |
| SK    | Siivouskomero                                  |
| RK    | Ryhmäkeskus (sähkökaappi)                      |
| LTO   | Lämmöntalteenotto-laite (IVL ilmanvaihtolaite) |
| AK    | Autokatos                                      |
| AP    | Autopaikka                                     |

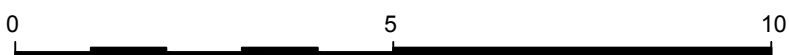

MITTAKAAVA N. 1:100 MUUTOKSET MAHDOLLISIA

10.05.2019