
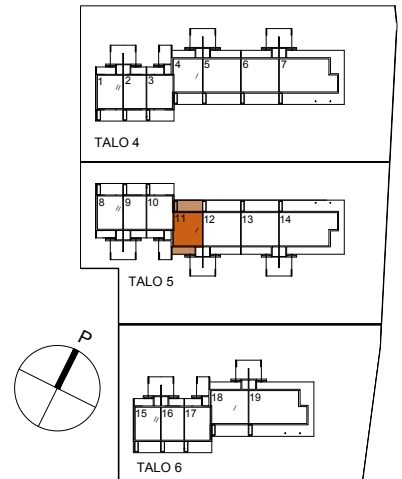


ASUNTO OY PORIN TIIMANNINLUOTO


Tiimanninokka, 28300 PORI

3H+KT+S 68,0 m²

AS 11

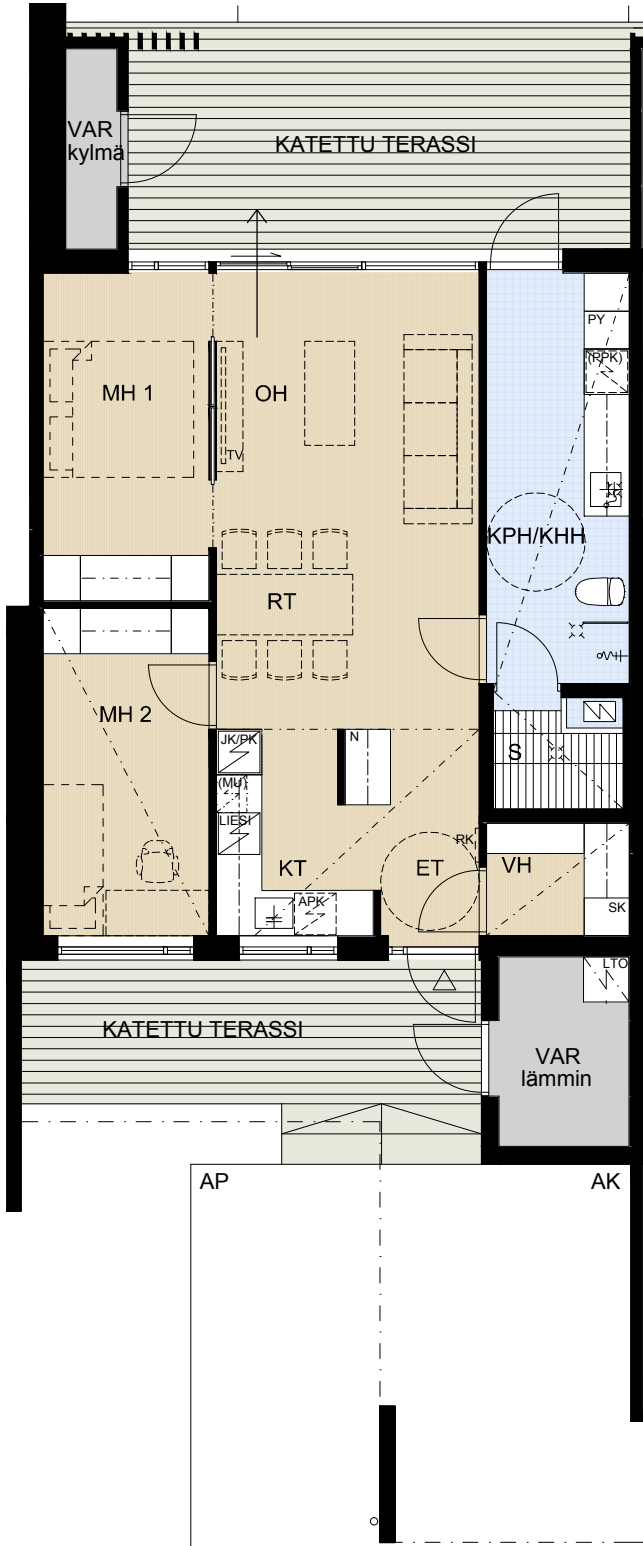

- | | |
|-------|---|
| APK | Astianpesukone |
| JK/PK | Jää-/pakastinkaappi |
| (MU) | Tilavaraus mikroaaltouunille |
| LIESI | Kalusteuni ja liesitaso |
| PY | Pyykkikaappi |
| (PPK) | Pesukoneen ja kuivausrummun tilavaraus |
| SK | Siivouskomero |
| RK | Ryhmäkeskus (sähkökaappi) |
| LTO | Lämmöntalteenottoalaite
(IVL ilmanvaihtolaite) |
| AK | Autokatos |
| AP | Autopaikka |

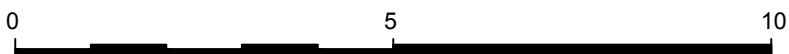

MITTAKAAVA N. 1:100 MUUTOKSET MAHDOLLISIA

10.05.2019