
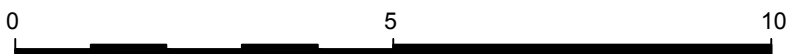
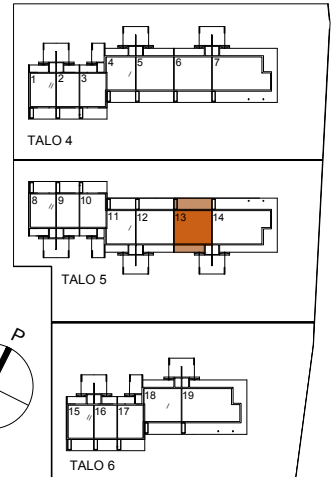
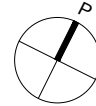


# ASUNTO OY PORIN TIIMANNINLUOTO

Tiimanninokka, 28300 PORI

3H+KT+S 87,0 m<sup>2</sup>

AS 13

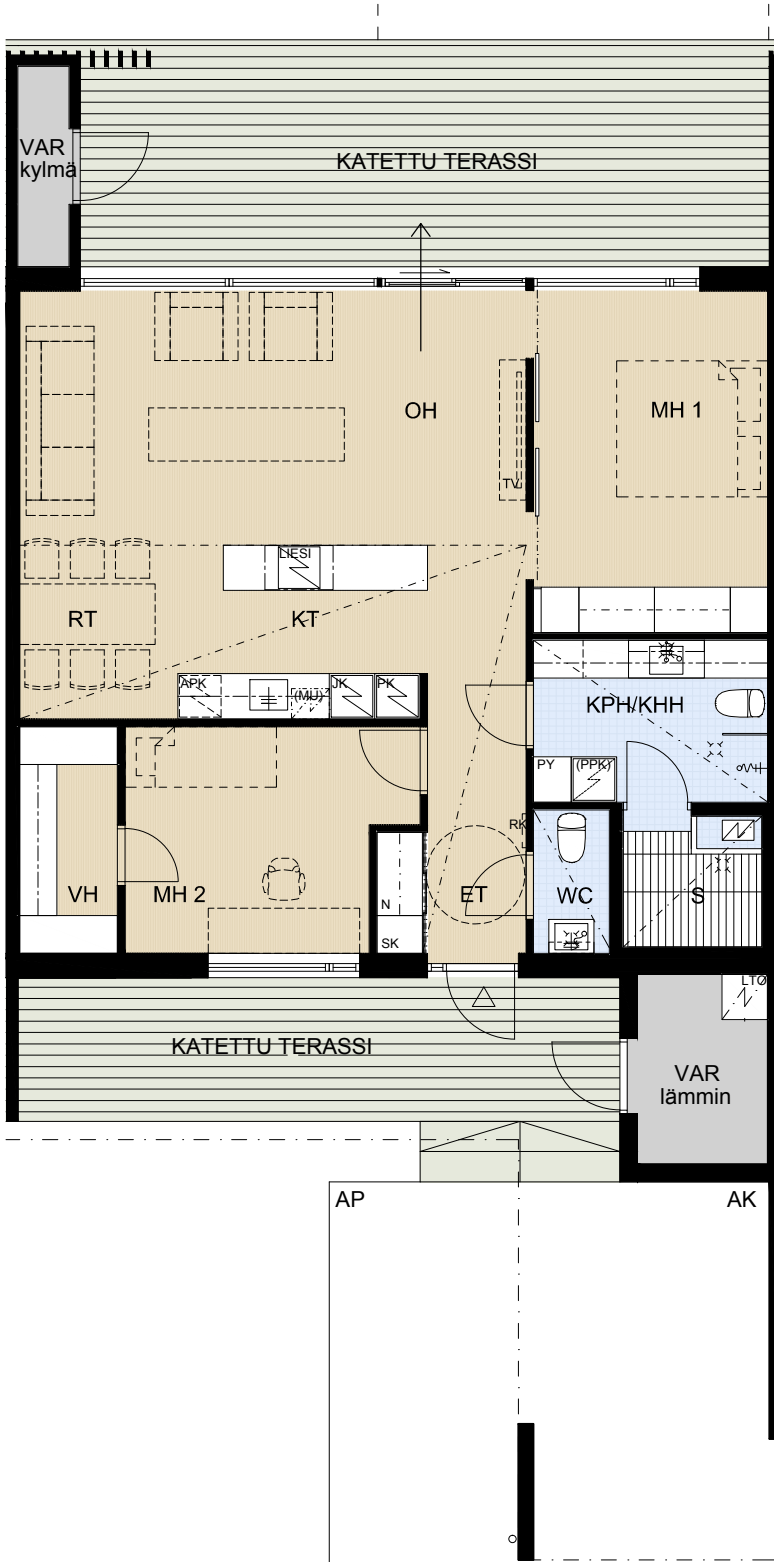

MITTAKAAVA N. 1:100 MUUTOKSET MAHDOLLISIA

- |       |  |
|-------|--|
| APK   | Astianpesukone                           |
| JK    | Jääkaappi                                |
| PK    | Pakastin                                 |
| (MU)  | Tilavaraus mikroaaltouunille             |
| LIESI | Kalusteuni ja liesitaso                  |
| PY    | Pyykkikaappi                             |
| (PPK) | Pesukoneen ja kuivausrummun tilavaraus   |
| SK    | Siivouskomero                            |
| RK    | Ryhmäkeskus (sähkökaappi)                |
| LTO   | Lämmöntalteenotto (IVL ilmanvaihtolaite) |
| AK    | Autokatos                                |
| AP    | Autopaikka                               |