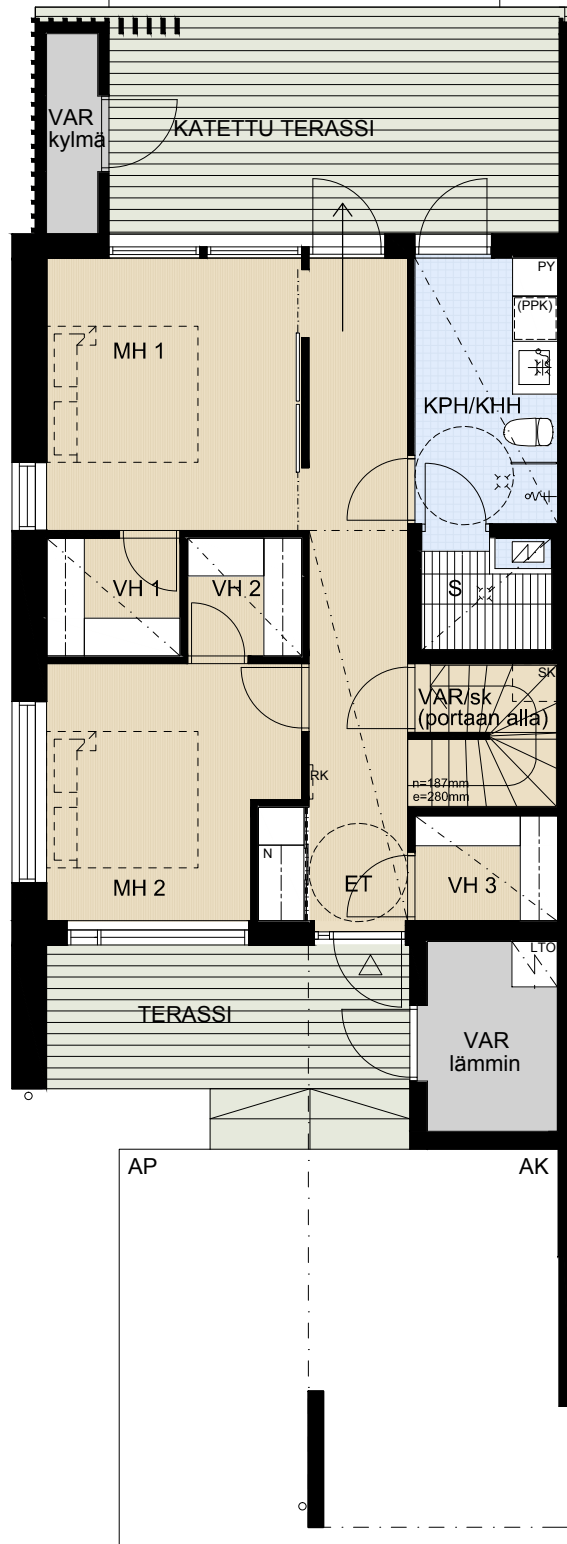
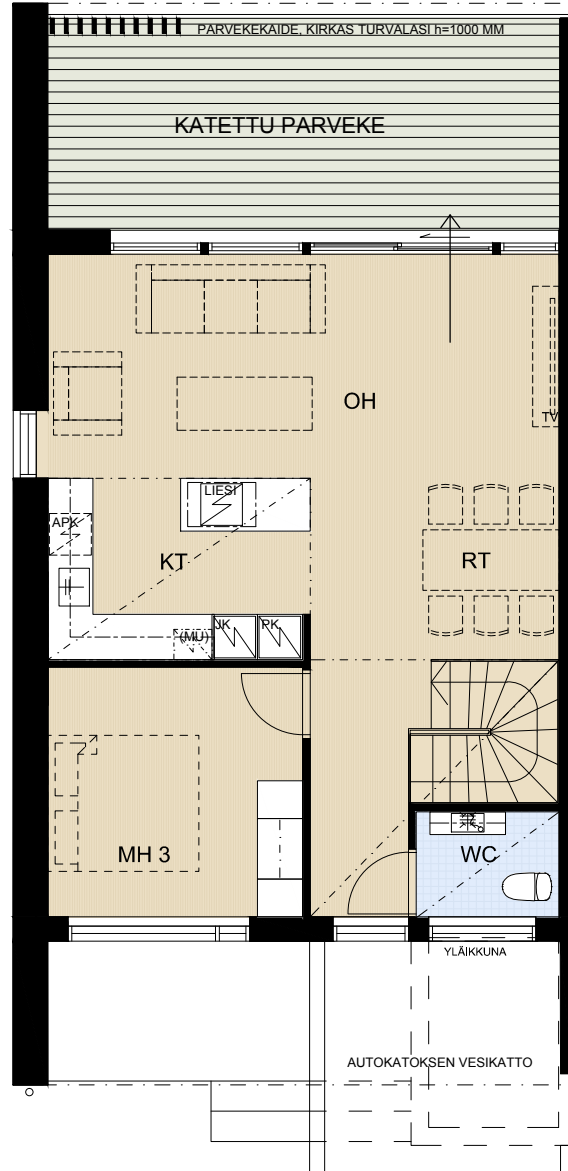
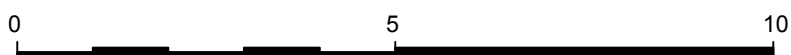
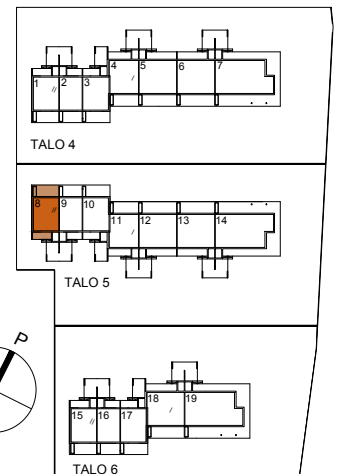


ASUNTO OY PORIN TIIMANNINLUOTO

Tiimanninokka, 28300 PORI

4H+KT+S 114,5 m²
AS 8
1. KERROS

2. KERROS


- | | |
|-------|--|
| APK | Astianpesukone |
| JK | Jääkaappi |
| PK | Pakastin |
| (MU) | Tilavaraus mikroaaltouunille |
| LIESI | Kalusteuuni ja liesitaso |
| PY | Pyykkikaappi |
| (PPK) | Pesukoneen ja kuivausrummun tilavaraus |
| SK | Siivousskomero |
| RK | Ryhmäkeskus (sähkökaappi) |
| LTO | Lämmöntalteenotto-laite (IVL ilmanvaihtolaite) |
| AK | Autokatos |
| AP | Autopaikka |



MITTAKAAVA N. 1:100 MUUTOKSET MAHDOLLISIA

10.05.2019