
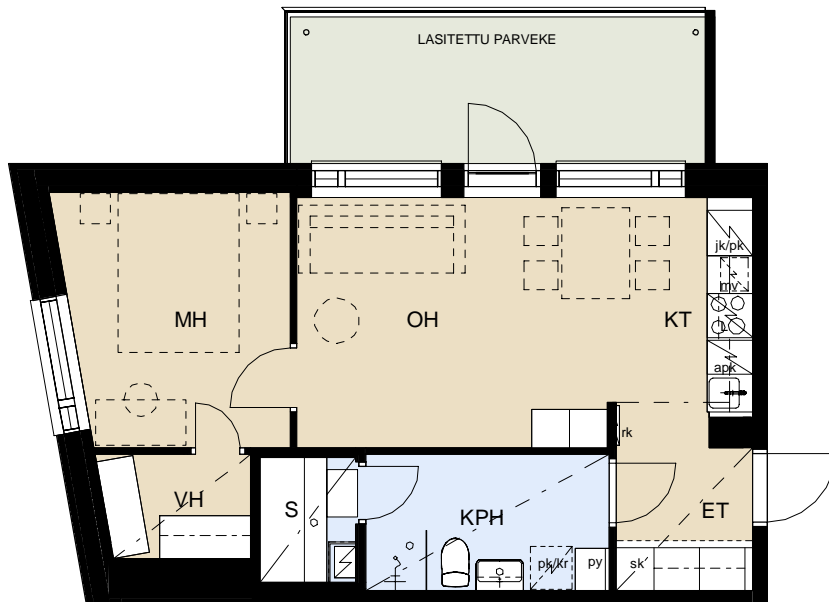


ASUNTO OY VANTAAN MYRIN TERRA

Iskospolku 4, 01600 Vantaa

2H+KT+S 45,0 m²

B45	2. krs
B51	3. krs
B57	4. krs
B63	5. krs
B69	6. krs
B75	7. krs
B81	8. krs

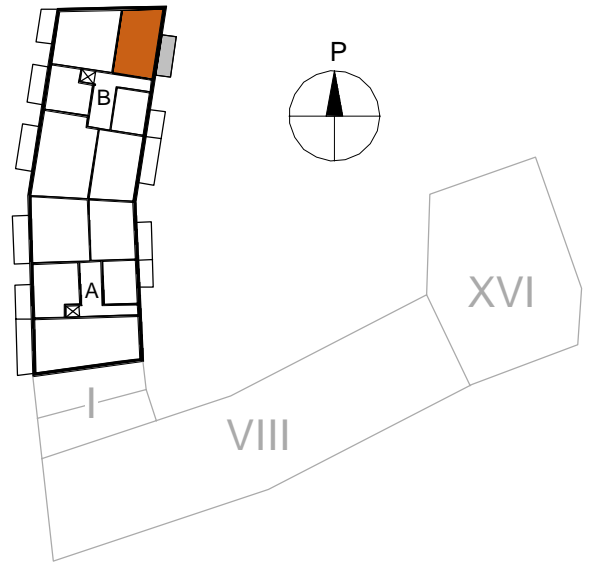

apk
mv
jk/pk
L
pk/kr

sk
py
rk

ET
KPH
S
KT
OH
H
MH
VH

Astianpesukone
Tilavaraus mikroaaltouunille
Jää-/pakastinkaappi
Kalusteuku ja liesitaso
Tilavaraus pyykinpesukoneelle
ja kuivausrummulle
Siivouskomero
Pyykkikaappi
Ryhmäkeskus

Eteinen
Kylpyhuone
Sauna
Keittiö
Olohuone
Asuinhuone
Makuuhuone
Vaatehuone

0 5m 10m
MITTAKAAVA 1:100 MUUTOKSET MAHDOLLISIA