
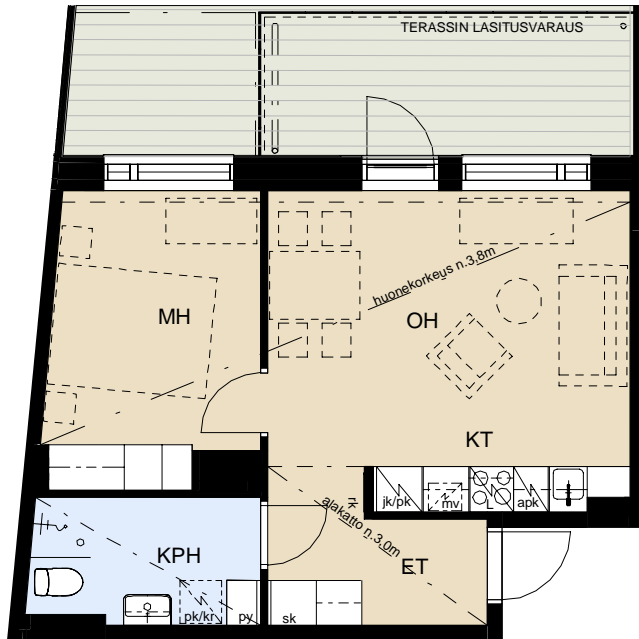


ASUNTO OY VANTAAN MYYRIN TERRA

Iskospolku 4, 01600 Vantaa

2H+KT 41,0 m²

A3 1. krs

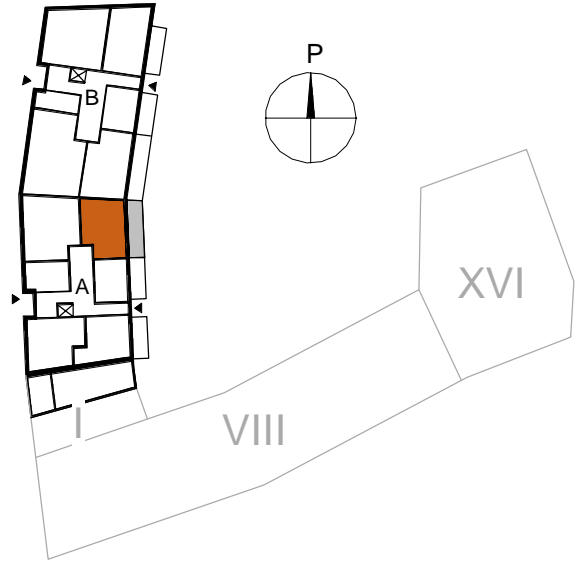

- | | |
|-------|--|
| apk | Astianpesukone |
| mv | Tilavaraus mikroaaltounille |
| jk/pk | Jää-/pakastinkaappi |
| L | Kalusteuni ja liesitaso |
| pk/kr | Tilavaraus pyykinpesukoneelle ja kuivausrummulle |
| sk | Siivouskomero |
| py | Pyykkikaappi |
| rk | Ryhmäkeskus |
| ET | Eteinen |
| KPH | Kylpyhuone |
| S | Sauna |
| KT | Keittiö |
| OH | Olohuone |
| H | Asuinhuone |
| MH | Makuuhuone |
| VH | Vaatehuone |

0 5m 10m

MITTAKAAVA 1:100

MUUTOKSET MAHDOLLISIA

05.08.2020