
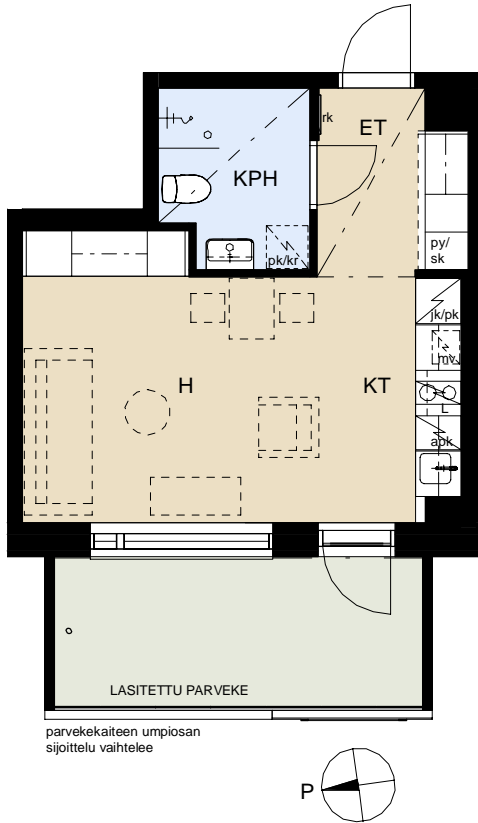


# ASUNTO OY VANTAAN MYYRIN TERRA

Iskospolku 4, 01600 Vantaa

**1H+KT** 30,0 m<sup>2</sup>

<b>B47</b>	2. krs
<b>B53</b>	3. krs
<b>B59</b>	4. krs
<b>B65</b>	5. krs
<b>B71</b>	6. krs
<b>B77</b>	7. krs
<b>B83</b>	8. krs

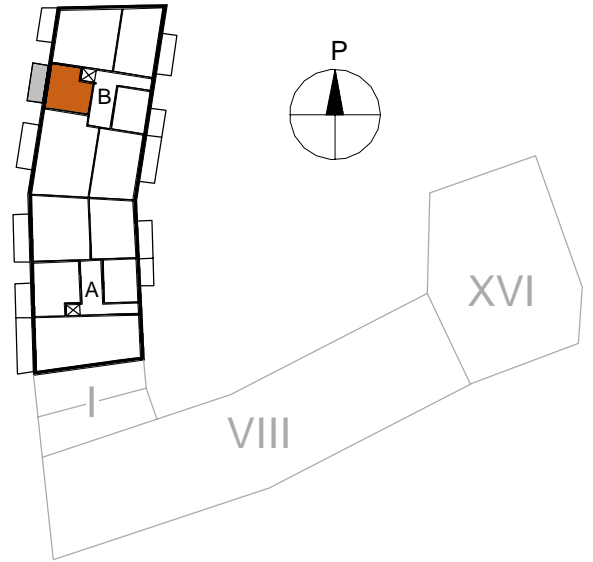

apk  
mv  
jk/pk  
L  
pk/kr

sk  
py  
rk

ET  
KPH  
S  
KT  
OH  
H  
MH  
VH

Astianpesukone  
Tilavaraus mikroaaltouunille  
Jää-/pakastinkaappi  
Kalusteunei ja liesitaso  
Tilavaraus pyykinpesukoneelle ja kuivausrummulle  
Siivouskomero  
Pyykkikaappi  
Ryhmäkeskus

Eteinen  
Kylpyhuone  
Sauna  
Keittiö  
Olohuone  
Asuinhuone  
Makuuhuone  
Vaatehuone

0 5m 10m

MITTAKAAVA 1:100

MUUTOKSET MAHDOLLISIA

05.08.2020