
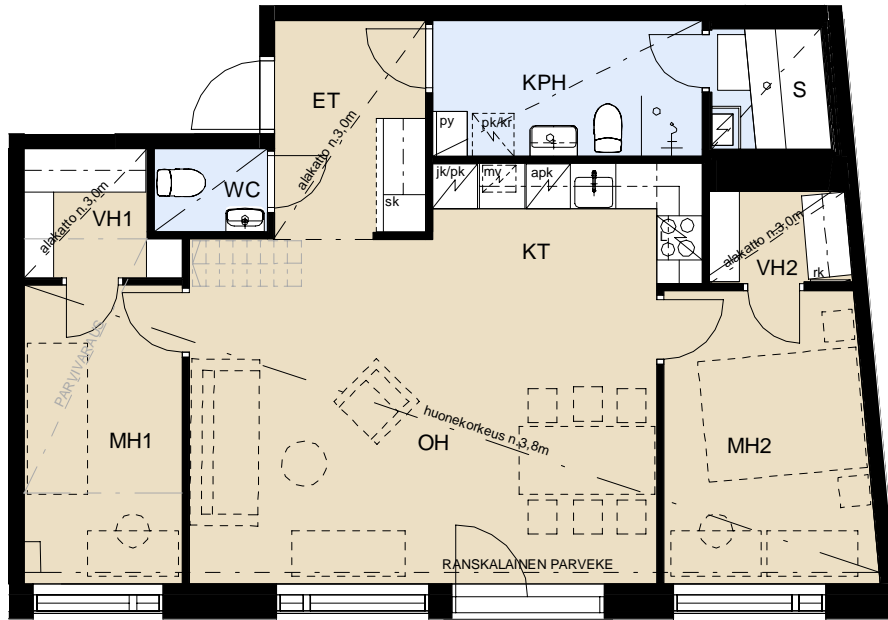


ASUNTO OY VANTAAN MYYRIN TERRA

Iskospolku 4, 01600 Vantaa

3H+KT+S 75,5 m²

B42 1. krs

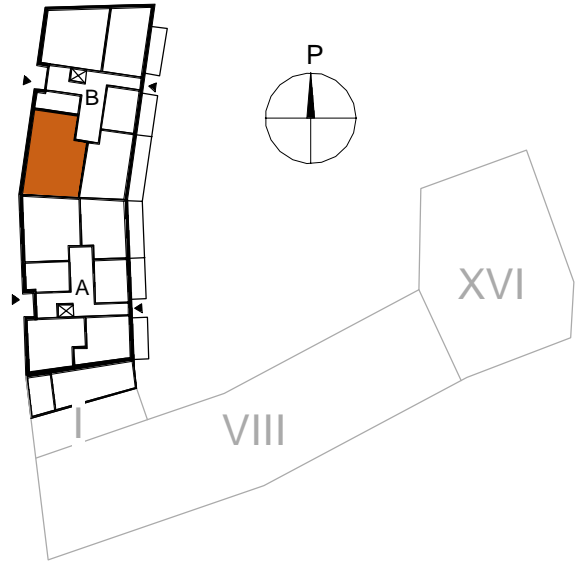

ASUNNOSSA PARVIVARAUS.
JOS PARVEA EI RAKENNETA,
ALAKATTO VH1:N KOKO ALA.



apk
mv
jk/pk
L
pk/kr

sk
py
rk

ET
KPH
S
KT
OH
H
MH
VH

Astianpesukone
Tilavaraus mikroaaltouunille
Jää-/pakastinkaappi
Kalusteuni ja liesitaso
Tilavaraus pyykinpesukoneelle
ja kuivausrummulle
Siivouskomero
Pyykkikaappi
Ryhmäkeskus

Eteinen
Kylpyhuone
Sauna
Keittiö
Olohuone
Asuinhuone
Makuuhuone
Vaatehuone

0 5m 10m

MITTAKAAVA 1:100

MUUTOKSET MAHDOLLISIA

05.08.2020