
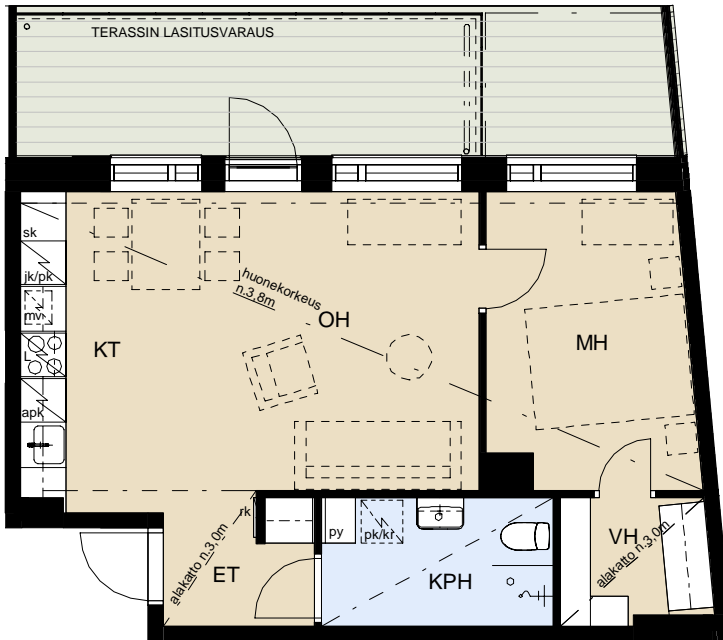


ASUNTO OY VANTAAN MYYRIN TERRA

Iskospolku 4, 01600 Vantaa

2H+KT 48,0 m²

B43 1. krs

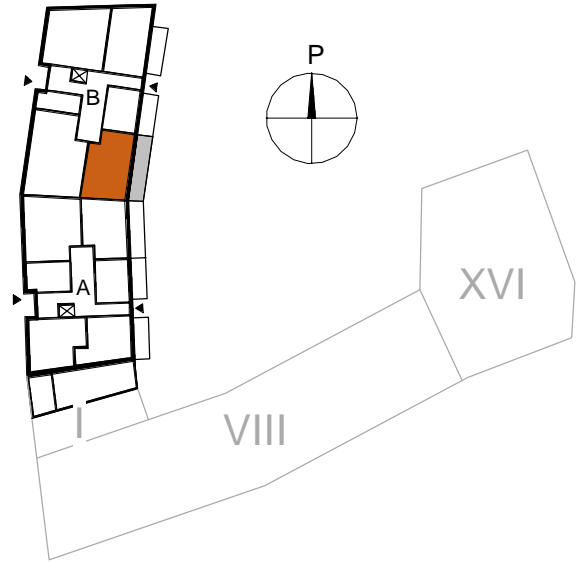

apk	Astianpesukone
mv	Tilavaraus mikroaaltounille
jk/pk	Jää-/pakastinkaappi
L	Kalusteuni ja liesitaso
pk/kr	Tilavaraus pyykinpesukoneelle ja kuivausrummulle
sk	Siivouskomero
py	Pyykkikaappi
rk	Ryhmäkeskus
ET	Eteinen
KPH	Kylpyhuone
S	Sauna
KT	Keittiö
OH	Olohuone
H	Asuinhuone
MH	Makuuhuone
VH	Vaatehuone

0 5m 10m

MITTAKAAVA 1:100

MUUTOKSET MAHDOLLISIA

05.08.2020