
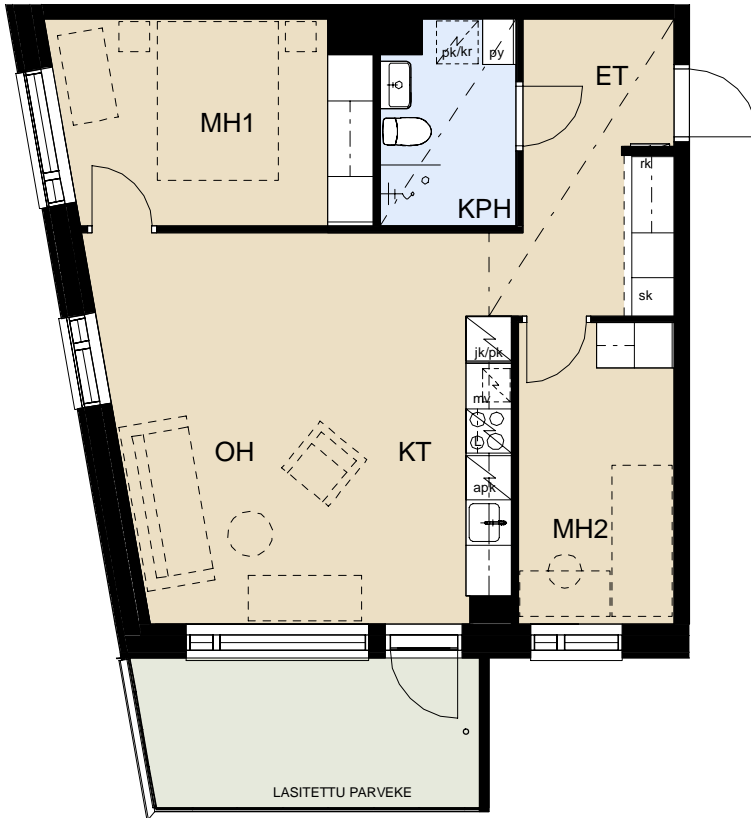


ASUNTO OY VANTAAN MYRRIN TERRA

Iskospolku 4, 01600 Vantaa

3H+KT 60,5 m²

B46	2. krs
B52	3. krs
B58	4. krs
B64	5. krs
B70	6. krs
B76	7. krs
B82	8. krs

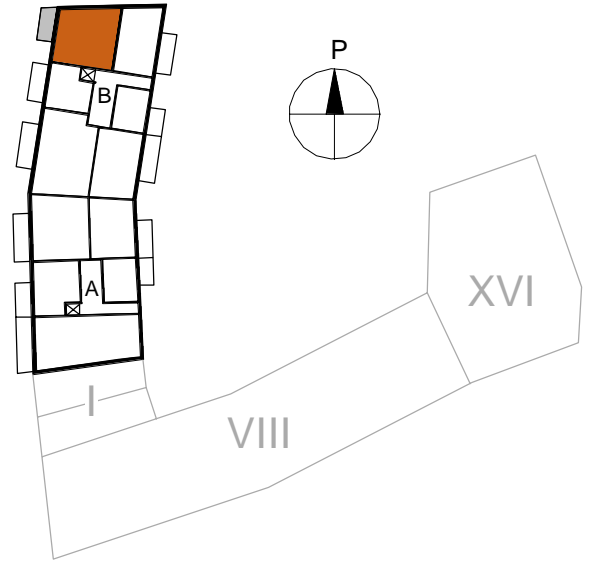

parvekekaiteen umpiosan
sijoittelu vaihtelee



apk	Astianpesukone
mv	Tilavaraus mikroaaltouunille
jk/pk	Jää-/pakastinkaappi
L	Kalusteuni ja liesitaso
pk/kr	Tilavaraus pyykinpesukoneelle ja kuivausrummulle
sk	Siivouskomero
py	Pyykkikaappi
rk	Ryhmäkeskus
ET	Eteinen
KPH	Kylpyhuone
S	Sauna
KT	Keittiö
OH	Olohuone
H	Asuinhuone
MH	Makuuhuone
VH	Vaatehuone

0 5m 10m

MITTAKAAVA 1:100

MUUTOKSET MAHDOLLISIA

05.08.2020