
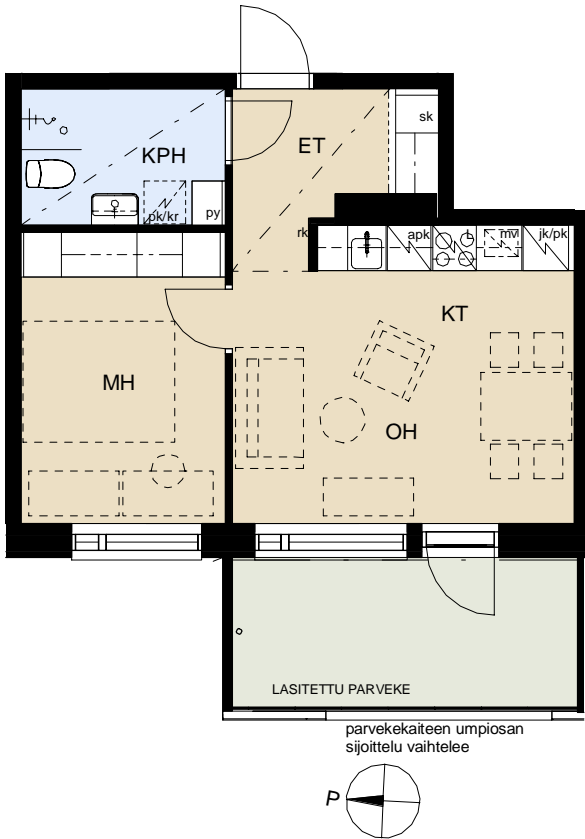


ASUNTO OY VANTAAN MYYRIN TERRA

Iskospolku 4, 01600 Vantaa

2H+KT 38,5 m²

A5	2. krs
A10	3. krs
A15	4. krs
A20	5. krs
A25	6. krs
A30	7. krs
A35	8. krs

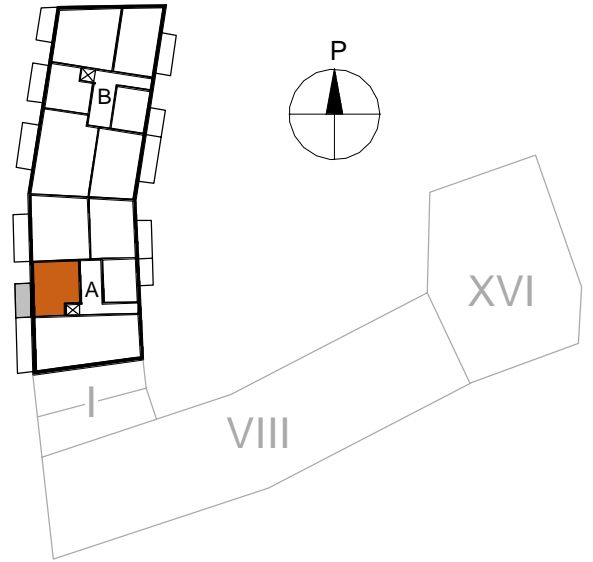

apk
mv
jk/pk
L
pk/kr

sk
py
rk

ET
KPH
S
KT
OH
H
MH
VH

Astianpesukone
Tilavaraus mikroaaltouunille
Jää-/pakastinkaappi
Kalusteuuni ja liesitaso
Tilavaraus pyykinpesukoneelle
ja kuivausrummulle
Siivouskomero
Pyykkikaappi
Ryhmäkeskus

Eteinen
Kylpyhuone
Sauna
Keittiö
Olohuone
Asuinhuone
Makuuhuone
Vaatehuone

0 5m 10m
MITTAKAAVA 1:100 MUUTOKSET MAHDOLLISIA