
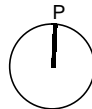
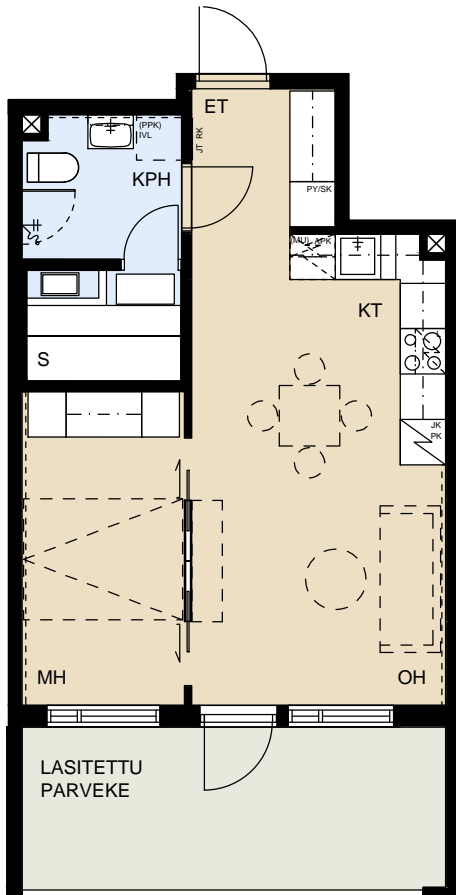


ASUNTO OY OULUN SATAKIELI

Lintulammentie 15 C, 90150 Oulu

2H+KT+S 42,0 m²

C2	1. krs
C8	2. krs
C15	3. krs
C22	4. krs
C29	5. krs
C36	6. krs
C43	7. krs
C49	8. krs

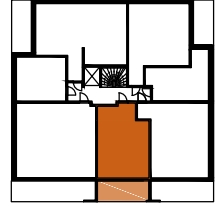

LYHENTEET:

APK	Astianpesukone
JK/PK	Jää-/pakastinkaappi
L	Liesi
(MU)	Tilavaraus mikroaaltouunille
IVL	Ilmavaihtolaite
JT	Lattialämmityksen jakotukki
RK	Ryhmäkeskus (Sähkökaappi)
SK	Siivouskomero
PY	Pyykkikaappi
(PPK)	Tilavaraus pyykinpesukoneelle
OH	Olohuone
MH	Makuuhuone
KT	Keittotila
ET	Eteinen
S	Sauna
KPH	Kylpyhuone
-----	Tehostevärisinä



Mittakaava 1:100

Muutokset mahdollisia.

31.08.2020