



## ASUNTO OY OULUN SATAKIELI

Lintulammentie 15 C, 90150 Oulu

3H+KT+S


64,5 m<sup>2</sup>

C12	2. krs
C19	3. krs
C26	4. krs
C33	5. krs
C40	6. krs
C47	7. krs
C53	8. krs

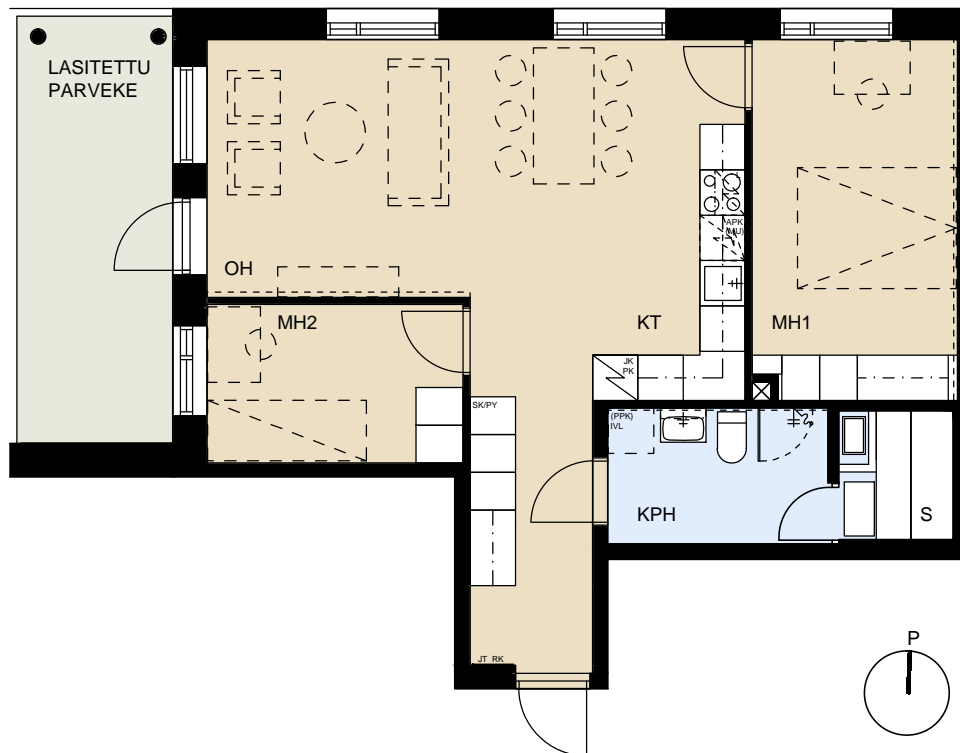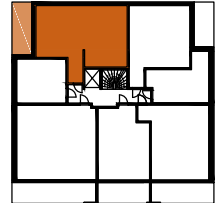

### LYHENTEET:

APK	Astianpesukone
JK/PK	Jää-/Pakastinkaappi
L	Liesi
(MU)	Tilavaraus mikroaaltouunille
IVL	Iltanvaihtolaite
JT	Lattialämmityksen jakotukki
RK	Ryhmäkeskus (Sähkökaappi)
SK	Siivouskomero
PY	Pyykkikaappi
(PPK)	Tilavaraus ppykinpesukoneelle
OH	Olohuone
MH	Makuuhuone
KT	Keittotila
ET	Eteinen
KPH	Kylpyhuone
S	Sauna
-----	Tehostevärisinä

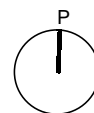

Mittakaava 1:100

Muutokset mahdollisia.

31.08.2020