
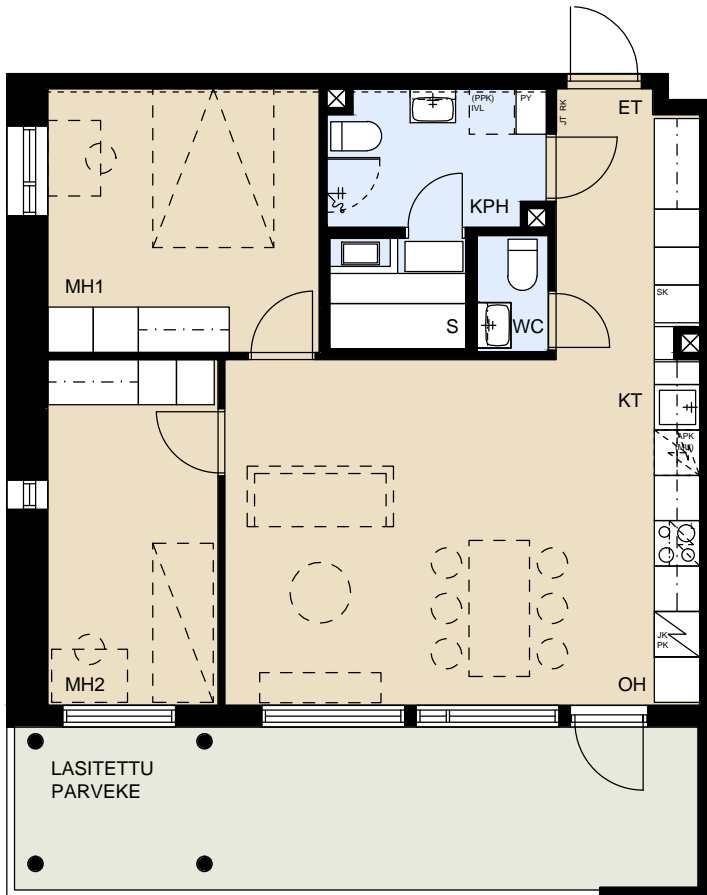


ASUNTO OY OULUN SATAKIELI

Lintulammentie 15 C, 90150 Oulu


3H+KT+S+WC 69,5 m²

C7 2. krs
C21 4. krs
C35 6. krs

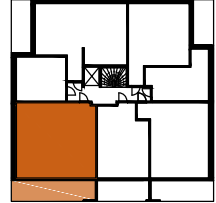

LYHENTEET:

APK	Astianpesukone
JK	Jääkaappi
PK	pakastinkaappi
L	Liesi
(MU)	Tilavaraus mikroaaltouunille
IVL	Ilmanvaihtolaite
JT	Lattialämmityksen jakotukki
RK	Ryhmäkeskus (Sähkökaappi)
SK	Siivouskomero
PY	Pyykkikaappi
(PPK)	Tilavaraus pyykinpesukoneelle
OH	Olohuone
MH	Makuuhuone
KT	Keittotila
ET	Eteinen
S	Sauna
KPH	Kylpyhuone
WC	Erillis-wc
-----	Tehostevärisinä

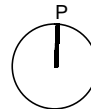

Mittakaava 1:100

Muutokset mahdollisia.

31.08.2020