
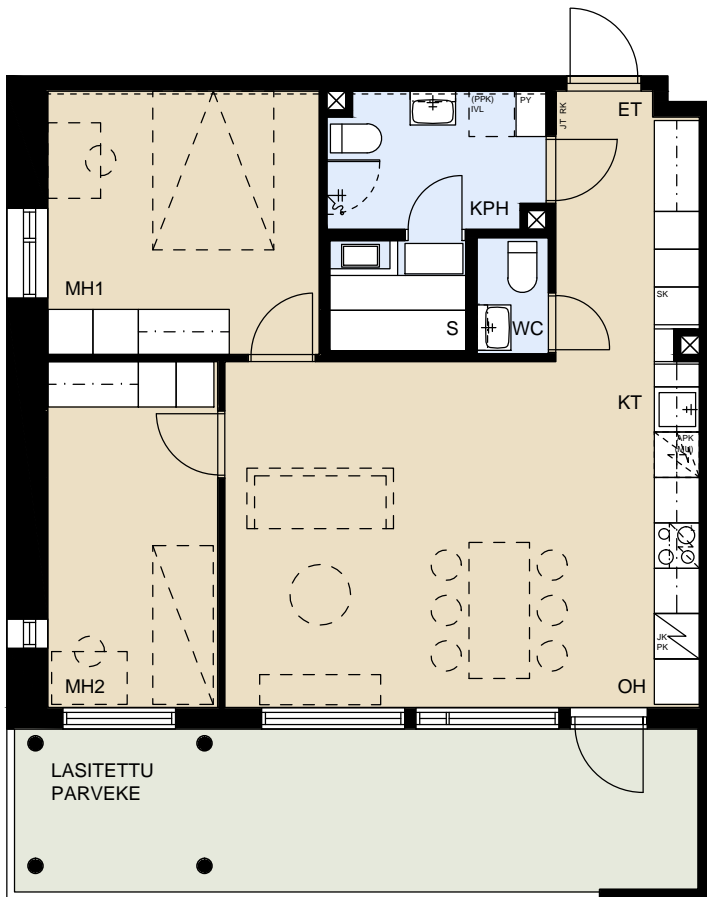


**ASUNTO OY OULUN SATAKIELI**

Lintulammentie 15 C, 90150 Oulu


**3H+KT+S+WC** 69,5 m<sup>2</sup>

**C14** 3. krs  
**C28** 5. krs

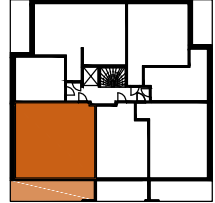

**LYHENTEET:**

- |       |                               |
|-------|-------------------------------|
| APK   | Astianpesukone                |
| JK    | Jääkaappi                     |
| PK    | pakastinkaappi                |
| L     | Liesi                         |
| (MU)  | Tilavaraus mikroaaltouunille  |
| IVL   | Ilmanvaihtolaite              |
| JT    | Lattialämmityksen jakotukki   |
| RK    | Ryhmäkeskus (Sähkökaappi)     |
| SK    | Siivouskomero                 |
| PY    | Pyykkikaappi                  |
| (PPK) | Tilavaraus pyykinpesukoneelle |
| OH    | Olohuone                      |
| MH    | Makuuhuone                    |
| KT    | Keittotila                    |
| ET    | Eteinen                       |
| S     | Sauna                         |
| KPH   | Kylpyhuone                    |
| WC    | Erillis-wc                    |
| ----- | Tehostevärisinä               |

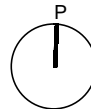

Mittakaava 1:100

Muutokset mahdollisia.

31.08.2020