



ASUNTO OY OULUN SATAKIELI

Lintulammentie 15 C, 90150 Oulu

4H+KT+WC+KHT+S 96,0 m²


C42

7. krs

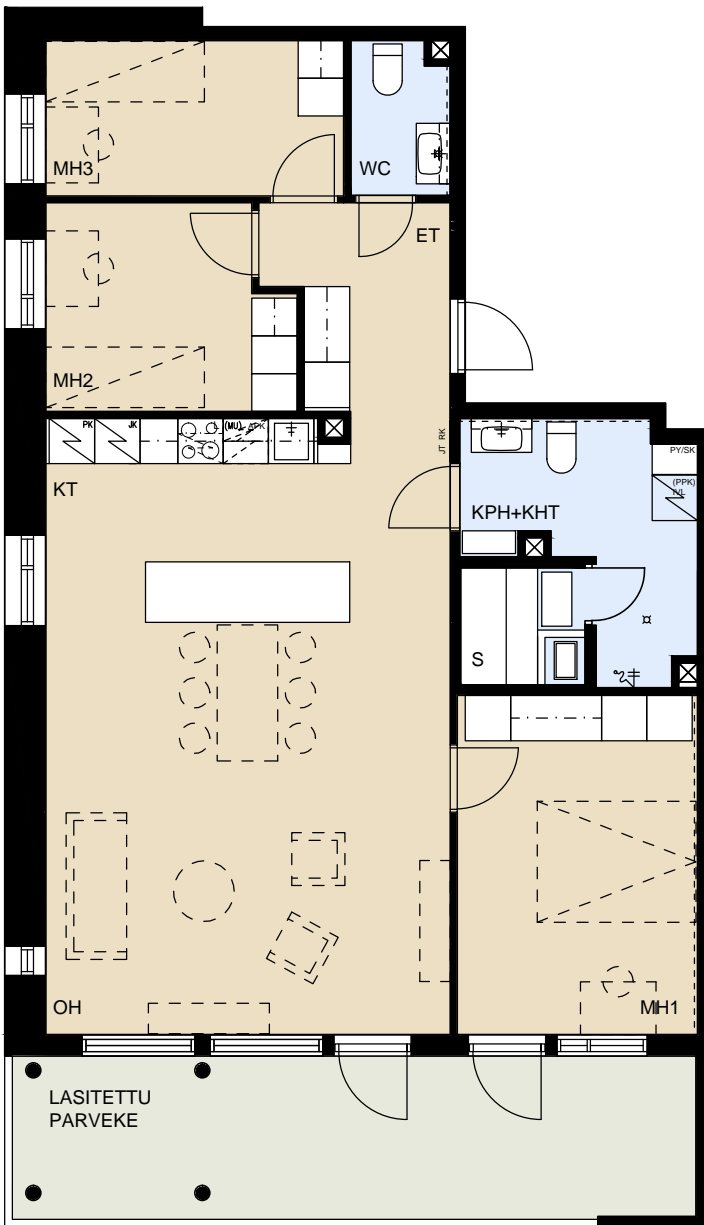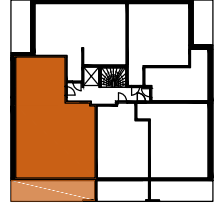

LYHENTEET:

- | | |
|-------|-------------------------------|
| APK | Astianpesukone |
| JK | Jääkaappi |
| PK | Pakastinkaappi |
| L | Liesi |
| (MU) | Tilavaraus mikroaaltouunille |
| IVL | Ilmanvaihtolaite |
| JT | Lattialämmityksen jakotukki |
| RK | Ryhmäkeskus (Sähkökaappi) |
| SK | Siivouskomero |
| PY | Pyykkikaappi |
| (PPK) | Tilavaraus pyykinpesukoneelle |
| OH | Olohuone |
| MH | Makuuhuone |
| KT | Keittotila |
| ET | Eteinen |
| S | Sauna |
| KPH | Kylpyhuone |
| KHT | Kodinhoitotila |
| WC | Erillis-wc |
| ----- | Tehostevärisinä |

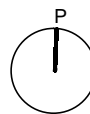

Mittakaava 1:100

Muutokset mahdollisia.

31.08.2020