


ASUNTO OY VANTAAN MYYRIN TÄHTI

Ruukkutori 1, 01600 Vantaa

ASEMAPIIRUSTUS

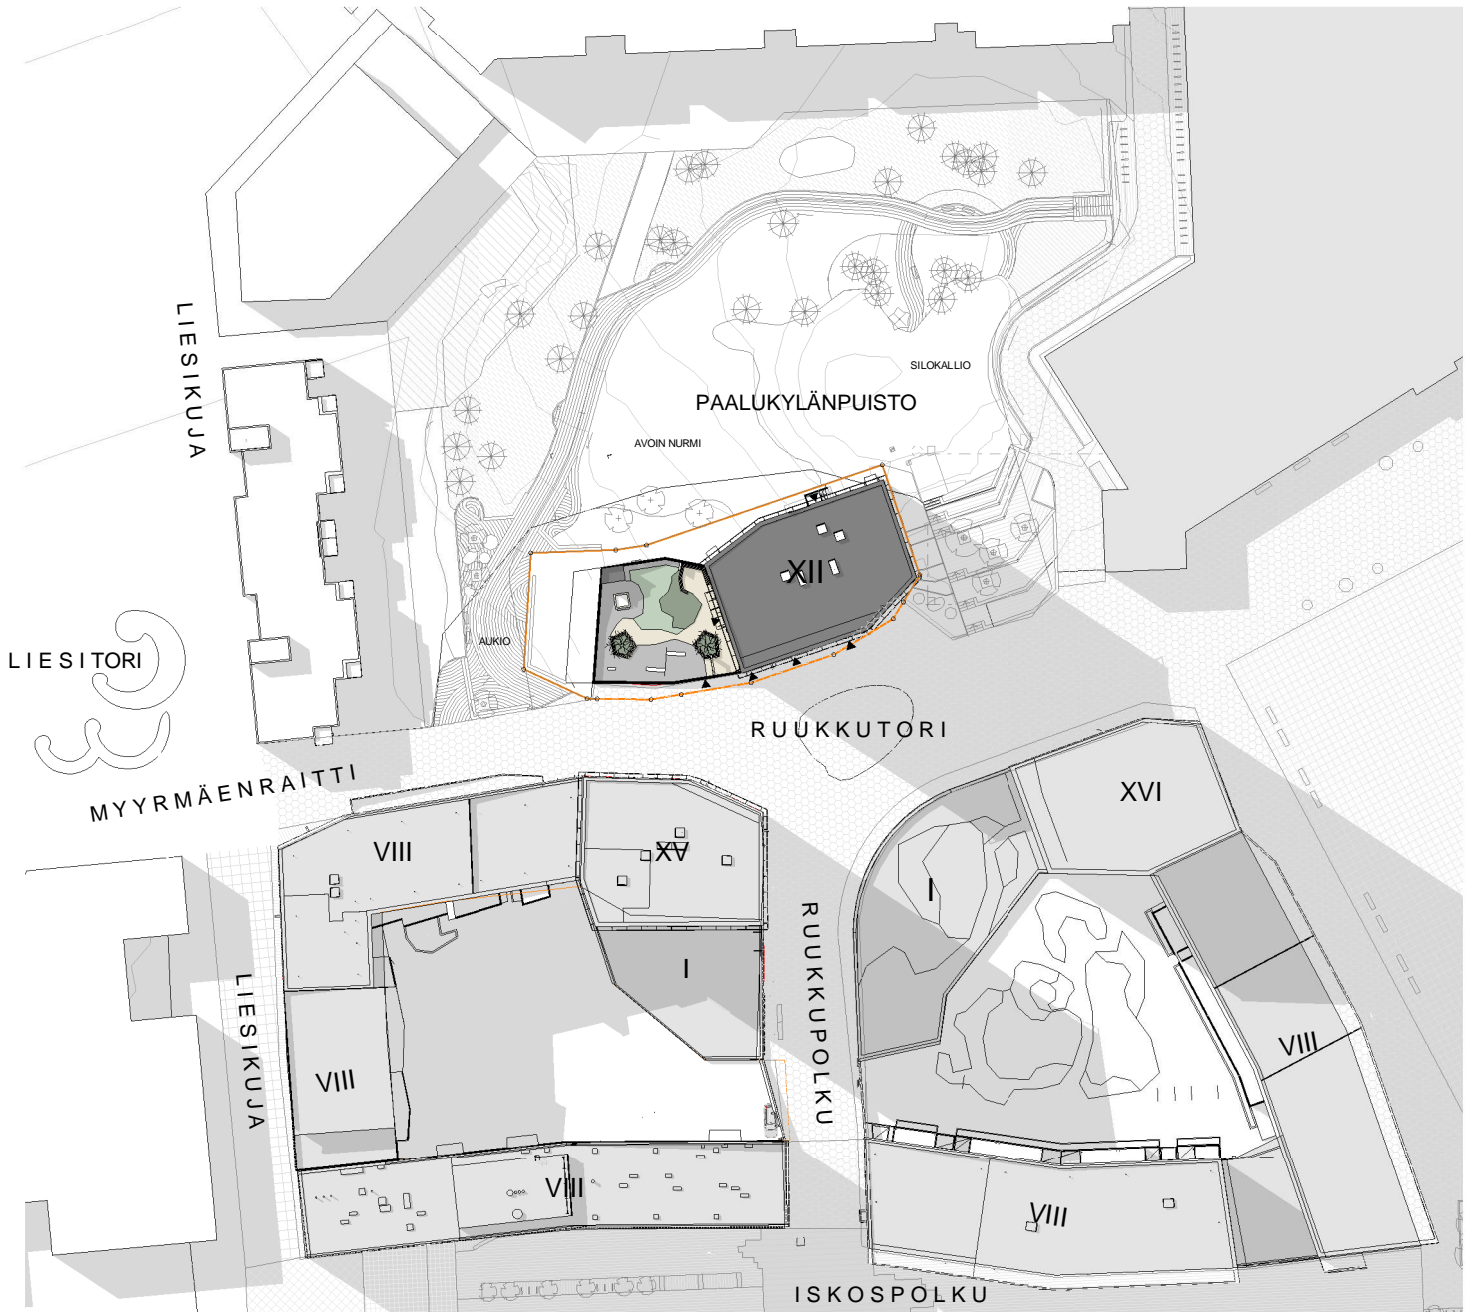

0 50m 100m

MITTAKAAVA N. 1:1000

MUUTOKSET MAHDOLLISIA

16.11.2021