

ASUNTO OY JÄRVENPÄÄN AINOLAN AURA

Viulukonsertonkuja 4b, 04400 Järvenpää

Julkisivu kaakkoon sisäpihalle



JULKISIVUMATERIAALIT

1. KONESAUMATTU PELTIKATTO, TUMMANHARMAA
2. URITETTU BETONI, TUMMANHARMAA
3. PYSTYLAUDOITUS, VAALEA PUU
4. BETONI
5. IKKUNA- JA OVIKARMIT, BEIGE (VAALEAN PUUN SÄVY)



MITTAKAAVA 1:250

MUUTOKSET MAHDOLLISIA


VÄRITYS SUUNTAANTAVA

21.12.2022

ASUNTO OY JÄRVENPÄÄN AINOLAN AURA

Viulukonsertonkuja 4b, 04400 Järvenpää

Julkisivu koilliseen sisäpihalle

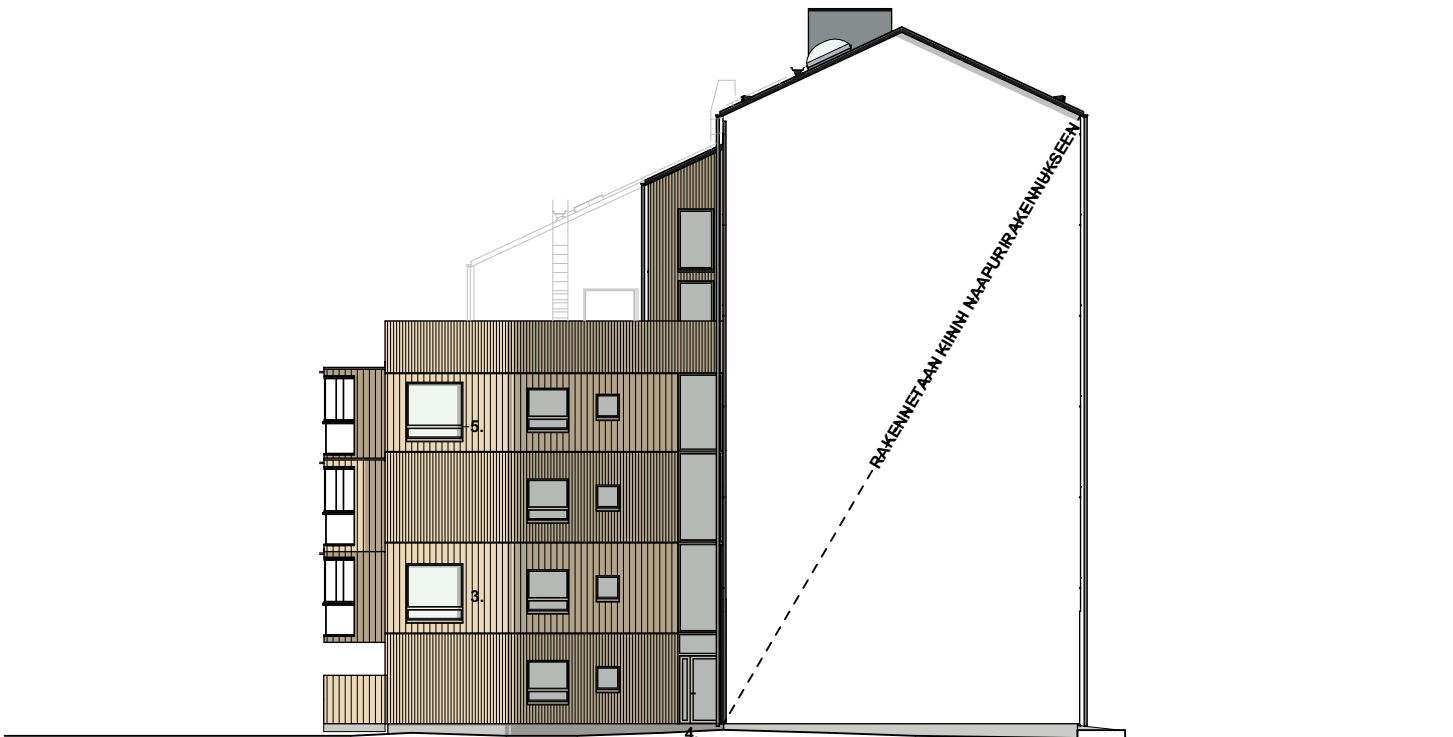

JULKISIVUMATERIAALIT

1. KONESAUMATTU PELTIKATTO, TUMMANHARMAA
2. URITETTU BETONI, TUMMANHARMAA
3. PYSTYLAUDOITUS, VAALEA PUU
4. BETONI
5. IKKUNA- JA OVIKARMIT, BEIGE (VAALEAN PUUN SÄVY)



MITTAKAAVA 1:250

MUUTOKSET MAHDOLLISIA

VÄRITYS SUUNTAANTAVA

21.12.2022

ASUNTO OY JÄRVENPÄÄN AINOLAN AURA

Viulukonsertonkuja 4b, 04400 Järvenpää

Julkisivu lounaaseen kevyen liikenteen väylälle



JULKISIVUMATERIAALIT

1. KONESAUMATTU PELTIKATTO, TUMMANHARMAA
2. URITETTU BETONI, TUMMANHARMAA
3. PYSTYLAUDOITUS, VAALEA PUU
4. BETONI
5. IKKUNA- JA OVIKARMIT, BEIGE (VAALEAN PUUN SÄVY)



MITTAKAAVA 1:250

MUUTOKSET MAHDOLLISIA

VÄRITYS SUUNTAANTAVA

21.12.2022

ASUNTO OY JÄRVENPÄÄN AINOLAN AURA

Viulukonsertonkuja 4b, 04400 Järvenpää

Julkisivu luoteeseen ajoväylälle



JULKISIVUMATERIAALIT

1. KONESAUMATTU PELTIKATTO, TUMMANHARMAA
2. URITETTU BETONI, TUMMANHARMAA
3. PYSTYLAUDOITUS, VAALEA PUU
4. BETONI
5. IKKUNA- JA OVIKARMIT, BEIGE (VAALEAN PUUN SÄVY)



MITTAKAAVA 1:250

MUUTOKSET MAHDOLLISIA

VÄRITYS SUUNTAANTAVA

21.12.2022

ASUNTO OY JÄRVENPÄÄN AINOLAN AURA

Viulukonsertonkuja 4b, 04400 Järvenpää

Julkisivu lounaaseen sisäpihalle



JULKISIVUMATERIAALIT

1. KONESAUMATTU PELTIKATTO, TUMMANHARMAA
2. URITETTU BETONI, TUMMANHARMAA
3. PYSTYLAUDOITUS, VAALEA PUU
4. BETONI
5. IKKUNA- JA OVIKARMIT, BEIGE (VAALEAN PUUN SÄVY)



MITTAKAAVA 1:250

MUUTOKSET MAHDOLLISIA

VÄRITYS SUUNTAANTAVA

21.12.2022

ASUNTO OY JÄRVENPÄÄN AINOLAN AURA


Viulukonsertonkuja 4b, 04400 Järvenpää

Julkisivu koilliseen sisäpihalle



JULKISIVUMATERIAALIT

1. KONESAUMATTU PELTIKATTO, TUMMANHARMAA
2. URITETTU BETONI, TUMMANHARMAA
3. PYSTYLAUDOITUS, VAALEA PUU
4. BETONI
5. IKKUNA- JA OVIKARMIT, BEIGE (VAALEAN PUUN SÄVY)

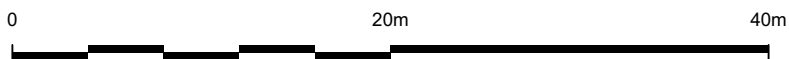

MITTAKAAVA 1:250

MUUTOKSET MAHDOLLISIA

VÄRITYS SUUNTAANTAVA

21.12.2022